




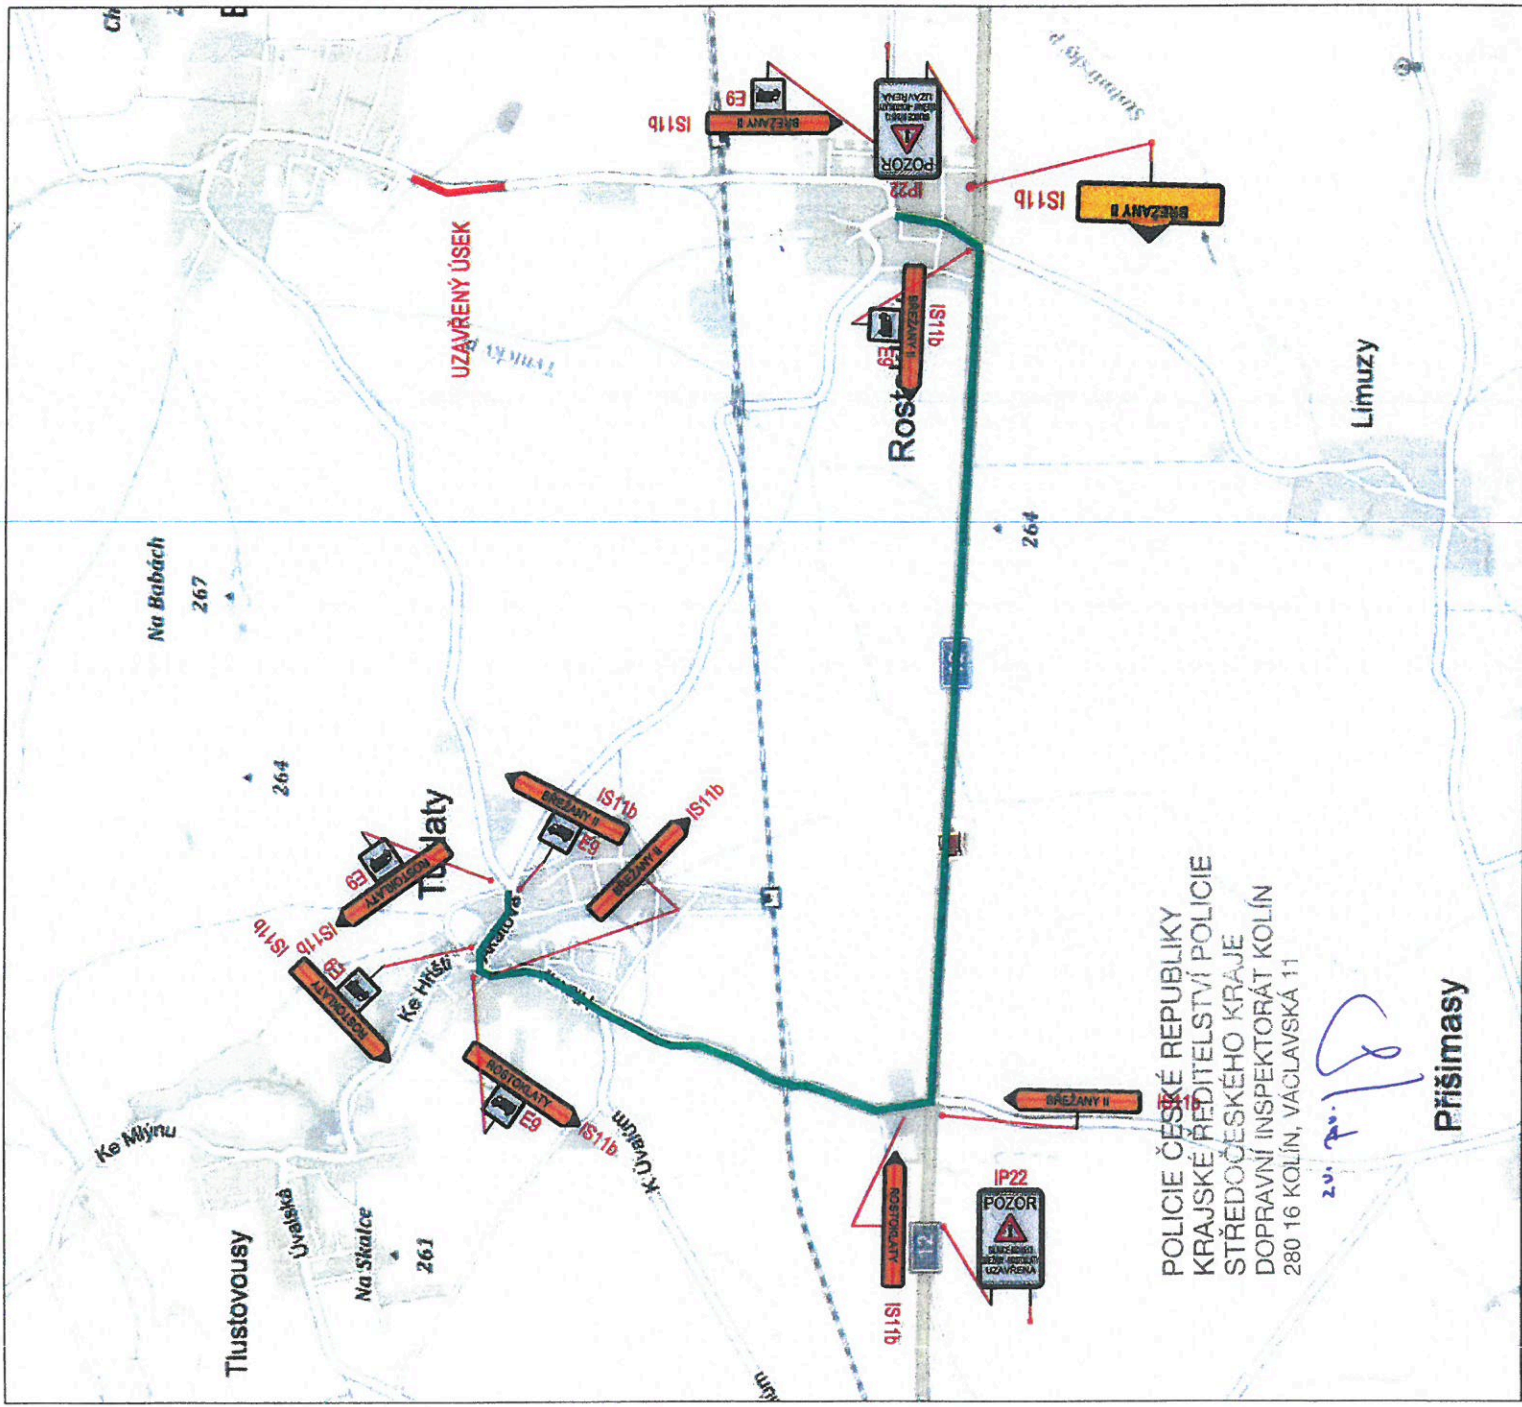
Umístění nového dopravního značení je pouze orientační. Přesné umístění určí odpovědná osoba dle místních poměrů.

Zdroj: mapového podkladu: mapy.cz

DOPRAVNÍ STAVBY BOHEMIA		AKCE: Břežany II - oprava propustku	
INVESTOR:	s.r.o. Komenského nám. 54 281 44 Zámuky	VYPRACOVAL:	Ing. Jan Vaněk
KRAJ:	Středočeský	FORMÁT A4:	1 x A4
OBC: Světice		DATUM:	07/2017
PROJEKTANT:	3K ZNAČKY s.r.o. Jiráskova 1519, 251 01 Říčany tel.: +420 323 601 237 www.3kznacky.cz	MĚŘÍTKO:	1:750
		KOPIE Č.:	C
		PŘÍLOHA Č.:	

l.o.j. HUBB 654712017
 Městský úřad Český Brod
 odbor dopravy a
 obecní živnostenský úřad
 náměstí Husovo 70, PSČ 282 01


KOPIROVÁNÍ A ROZMNOŽOVÁNÍ POUZE PO PŘEDCHOZÍM SOUHLASÍ 3K ZNAČKY s.r.o.



POLICIE ČESKÉ REPUBLIKY
 KRAJSKÉ ŘEDITELSTVÍ POLICIE
 STŘEDOČESKÉHO KRAJE
 DOPRAVNÍ INSPEKTORÁT KOLÍN
 280 16 KOLÍN, VACLAVSKÁ 11

20. 7. 2017

Umístění nového dopravního značení je pouze orientační. Přesné umístění určí odpovědná osoba dle místních poměrů.
 Zdroj mapového podkladu: mapy.cz

DOPRAVNÍ STAVBY BOHEMIA INVESTOR: s.r.o. Komenského nám. 54 281 44 Zámuky		AKCE: Břežany II - oprava propustku	
KRAJ: Středočeský OBEC: Světlice		PŘÍLOHA: Situace DIO - objízdná trasa - TRANSIT	
PROJEKTANT: 3K ZNAČKY s.r.o. Jiráskova 1519, 251 01 Říčany tel.: +420 323 601 237 www.3kznacky.cz		VYPRACOVAL: Ing. Jan Vaněk FORMÁT A4: 1 x A4 DATUM: 07/2017 MĚŘÍTKO: 1:750	
		KOPIE Č.: PRÍLOHA Č.: D	
<small>KOPÍROVÁNÍ A ROZMNOŽOVÁNÍ POUZE PO PŘEDCHOZÍM SOUHLASÍ SK ZNAČKY s.r.o.</small>			

20. 7. 2017
 Městský úřad Český Brod
 odbor dopravy a
 obecní živnostenský úřad
 náměstí Husovo 70, PSC 282 01