
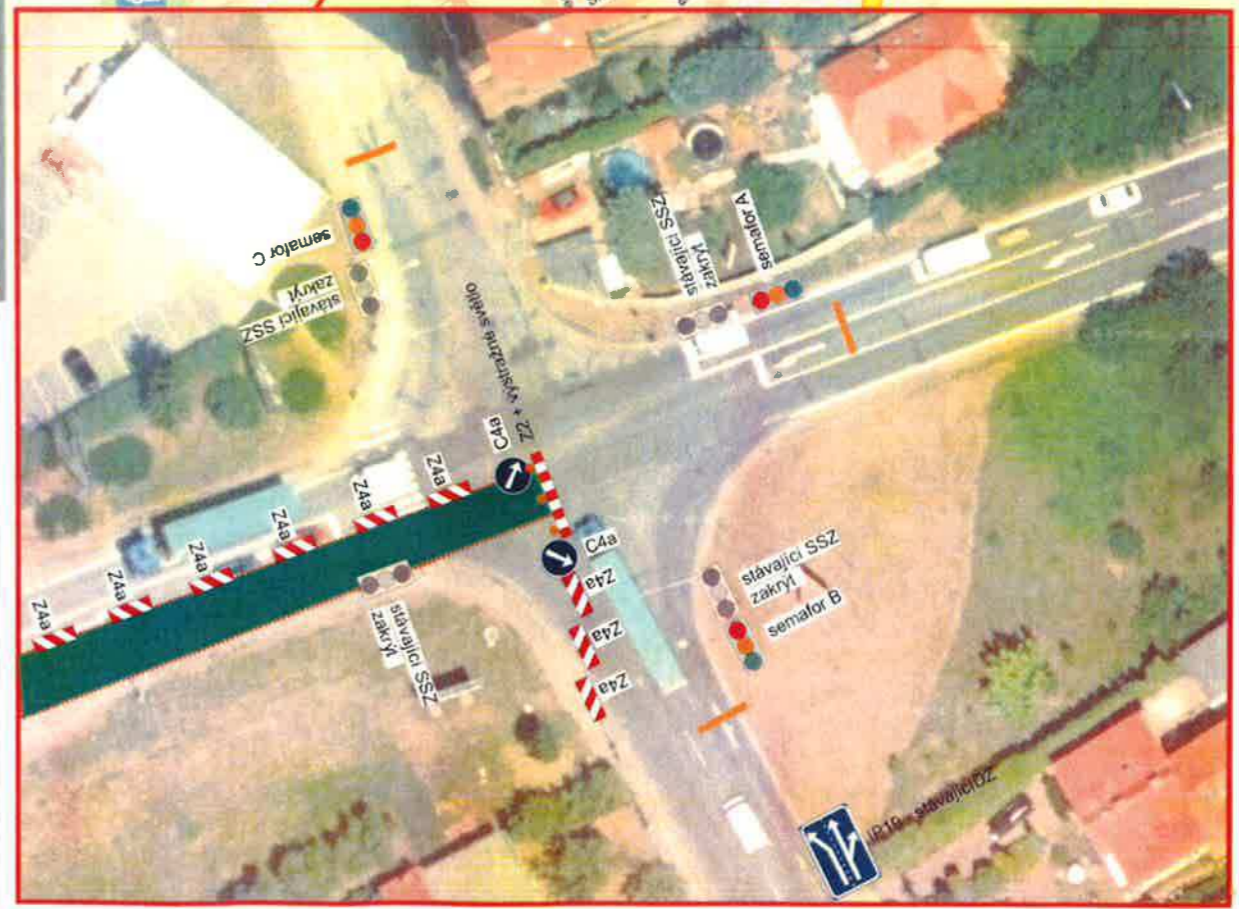


# ETAPA 3a - PRAVÁ STRANA délka úseku 1,1km

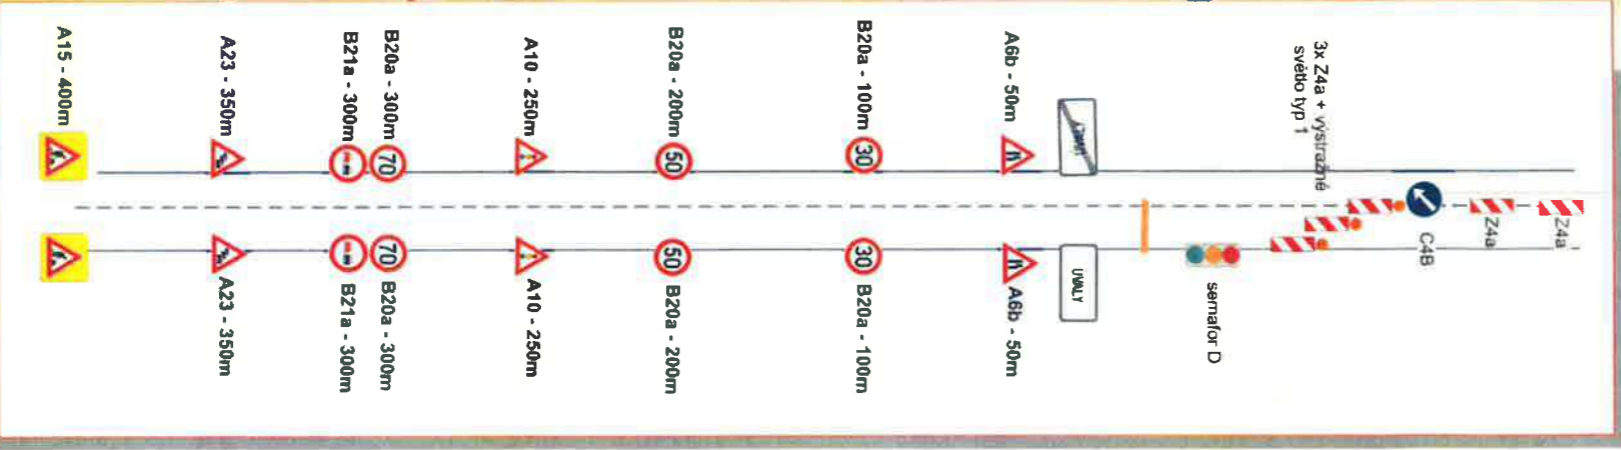

10005-51288/01-1077-0110  
 POLICE ČESKÉ REPUBLIKY  
 NÁRAJNÉ MEDICÍNSKÉ POLICE  
 STŘEŽBA ŽELIŽNÉHO NÁRAJE  
 15.6.2017 por. J.

Zodpovědná osoba Tomáš Brezina	Vypracoval Milan Chup	Kresil Milan Chup	<b>SEDOZ</b> <b>DOPRAVNÍ ZNAČENÍ</b>
Organizace EUROVIA CS a.s. p. Stránský tel. 731 602 155			
Akce Silnice I/12, rekonstrukce vozovky v úseku Úvaly - Rostoklaty		Formát A3	Datum 02/2017 Účel PSP Číslo výkresu Pare. C
Ověřil Návrh DIO		Datum 02/2017	
		Účel PSP	