


ETAPA 3a úplná uzavírka ul. Dobročovická

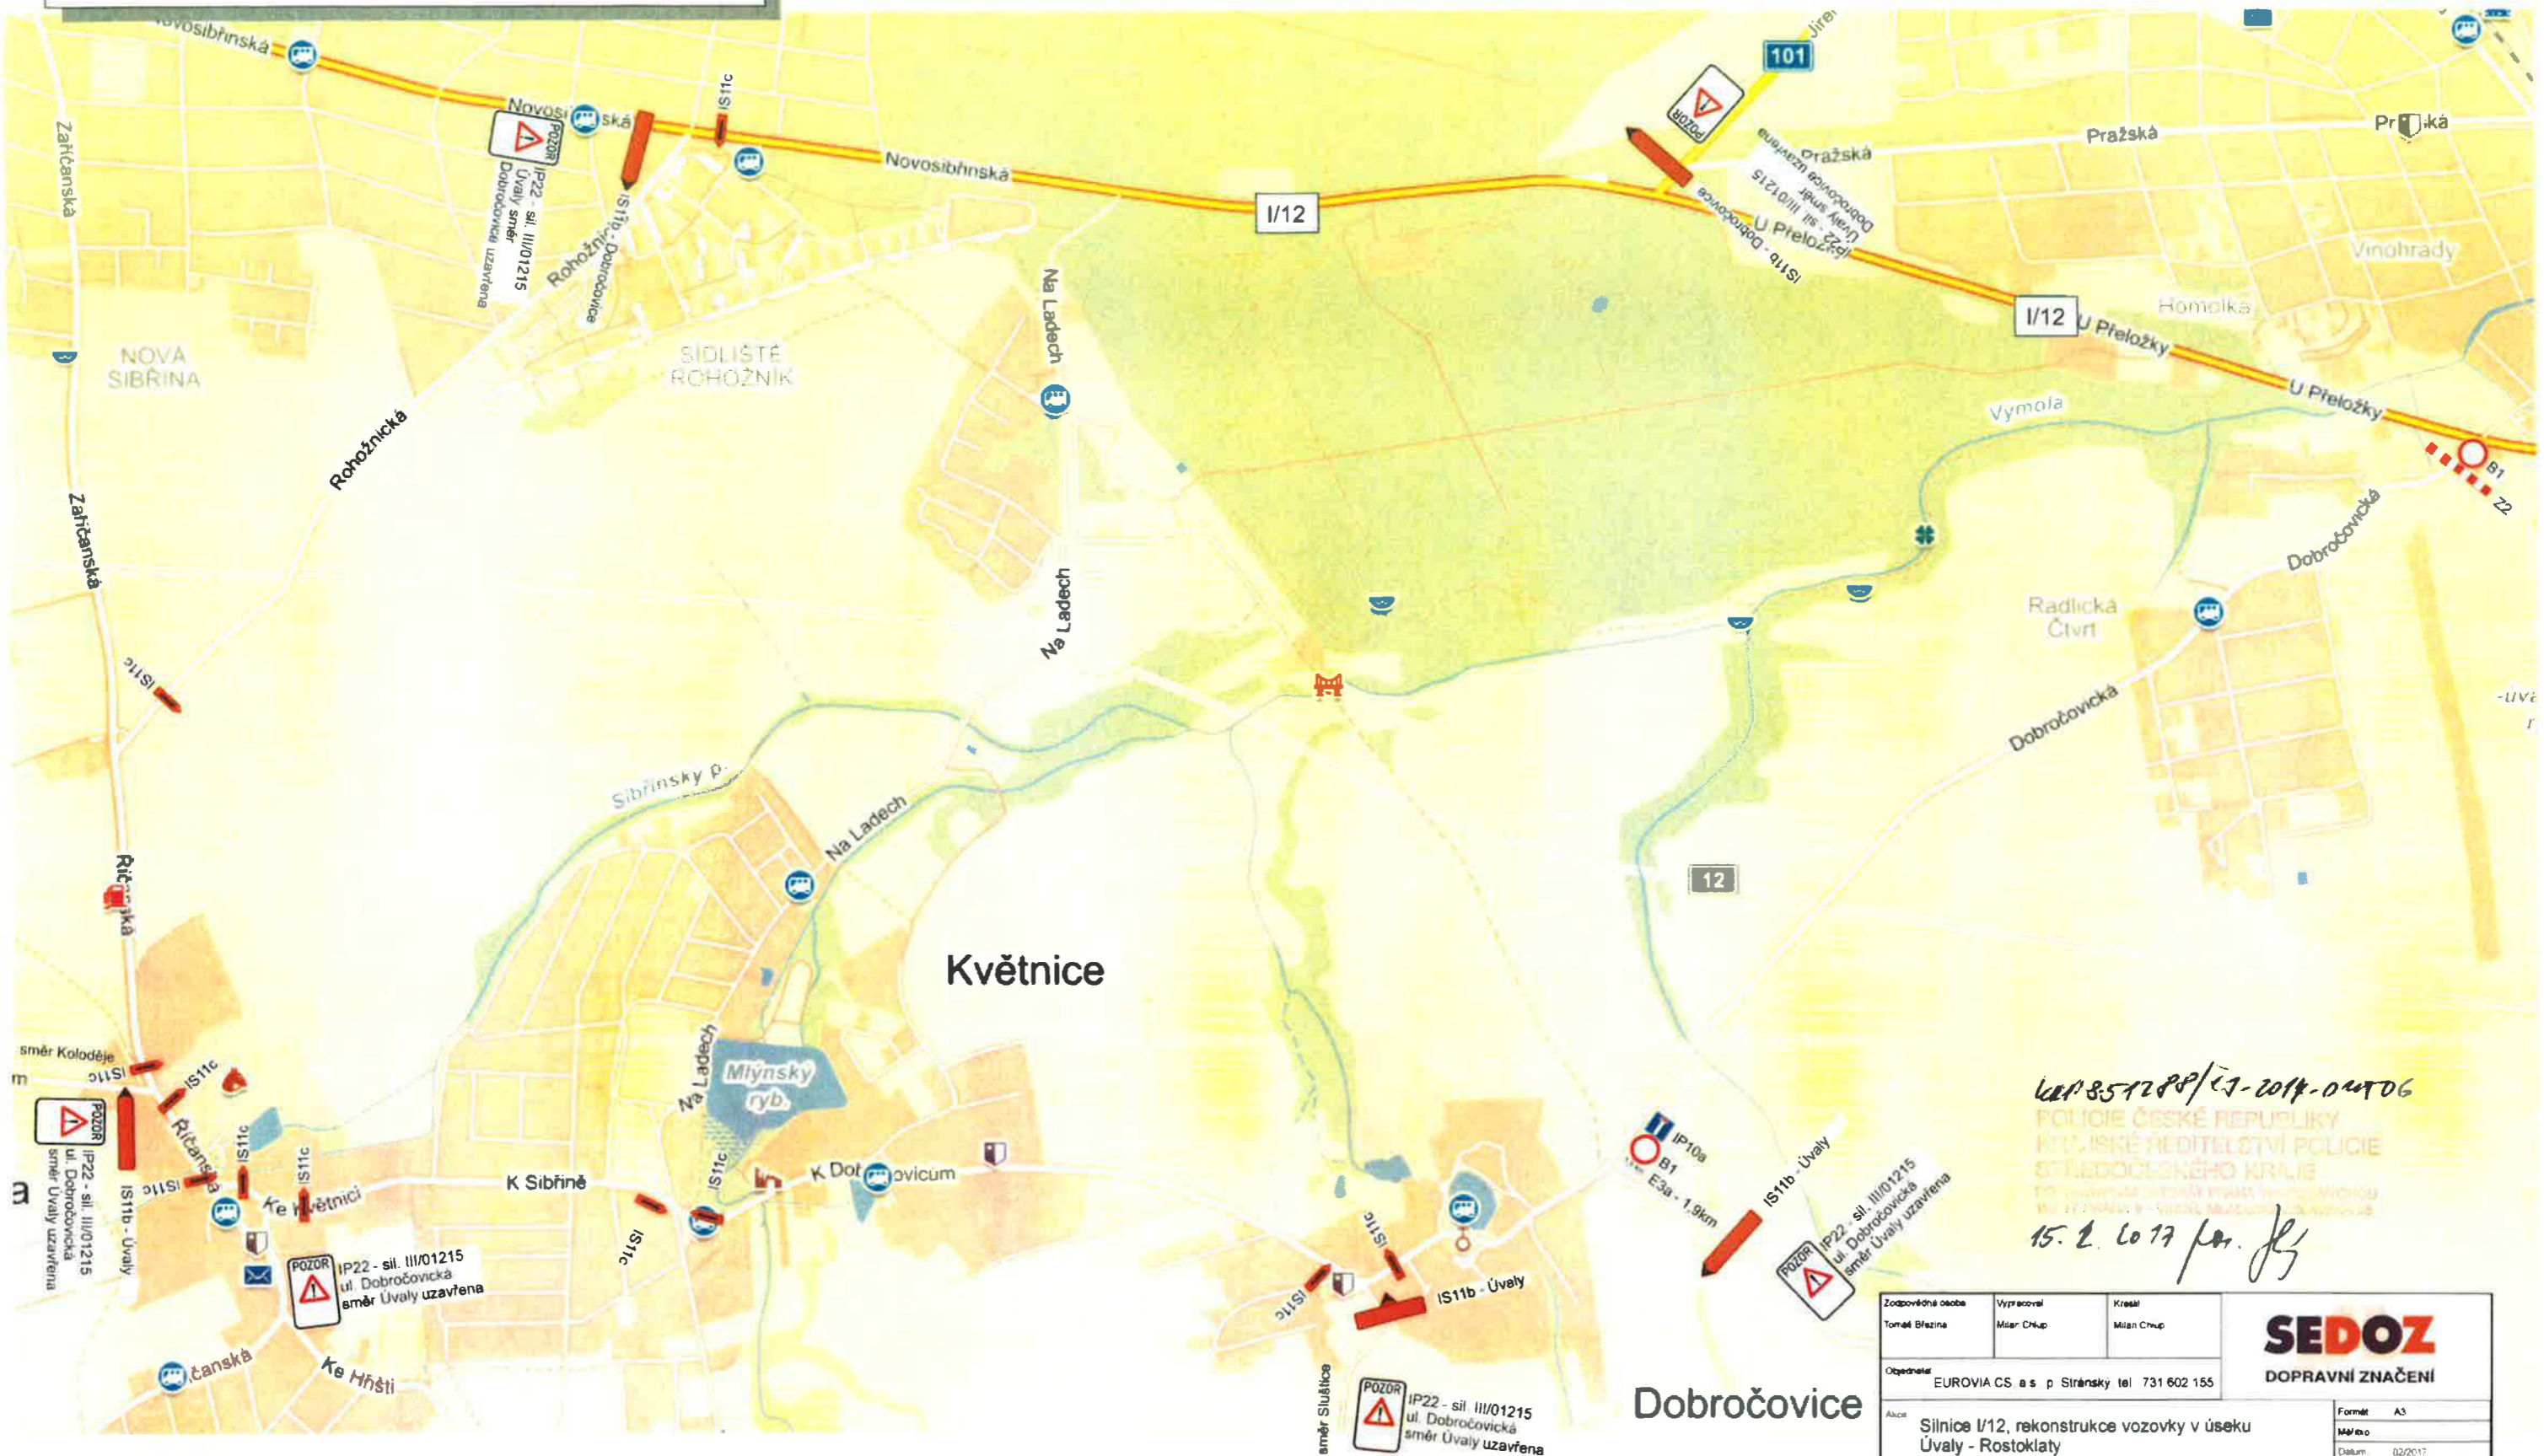

16P851288/13-2014-04706
 POLICIE ČESKÉ REPUBLIKY
 KRAJSKÉ ŘEDITELSTVÍ POLICIE
 STŘEDOCESKÉHO KRAJE
 15. 2. 2017 Jan. J.

Zodpovědná osoba Tomáš Březina	Vypracoval Míra Črtek	Kreslil Míra Črtek	SEDOZ DOPRAVNÍ ZNAČENÍ
Objednatel EUROVIA CS a s p Stránský tel 731 602 155			
Akce Silnice I/12, rekonstrukce vozovky v úseku Úvaly - Rostoklaty			Formát A3
Obsah Návrh DIO			Datum 02/2017 Účel PSP Číslo výkresu Page 0