



ETAPA 3b - LEVÁ STRANA délka úseku 650m

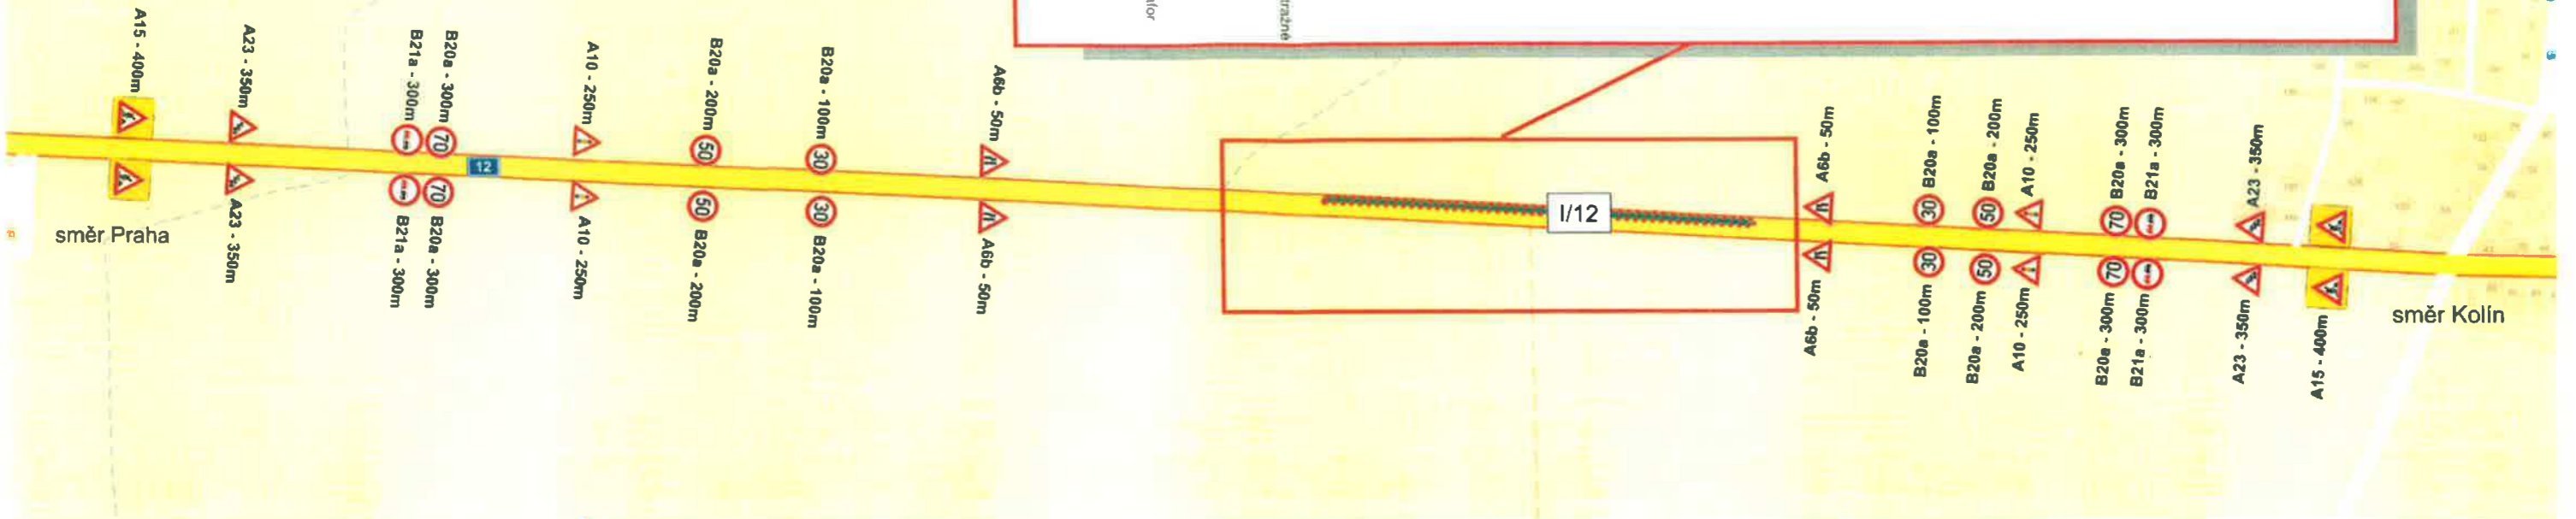

ETAPA 3b - PRAVÁ STRANA délka úseku 650m

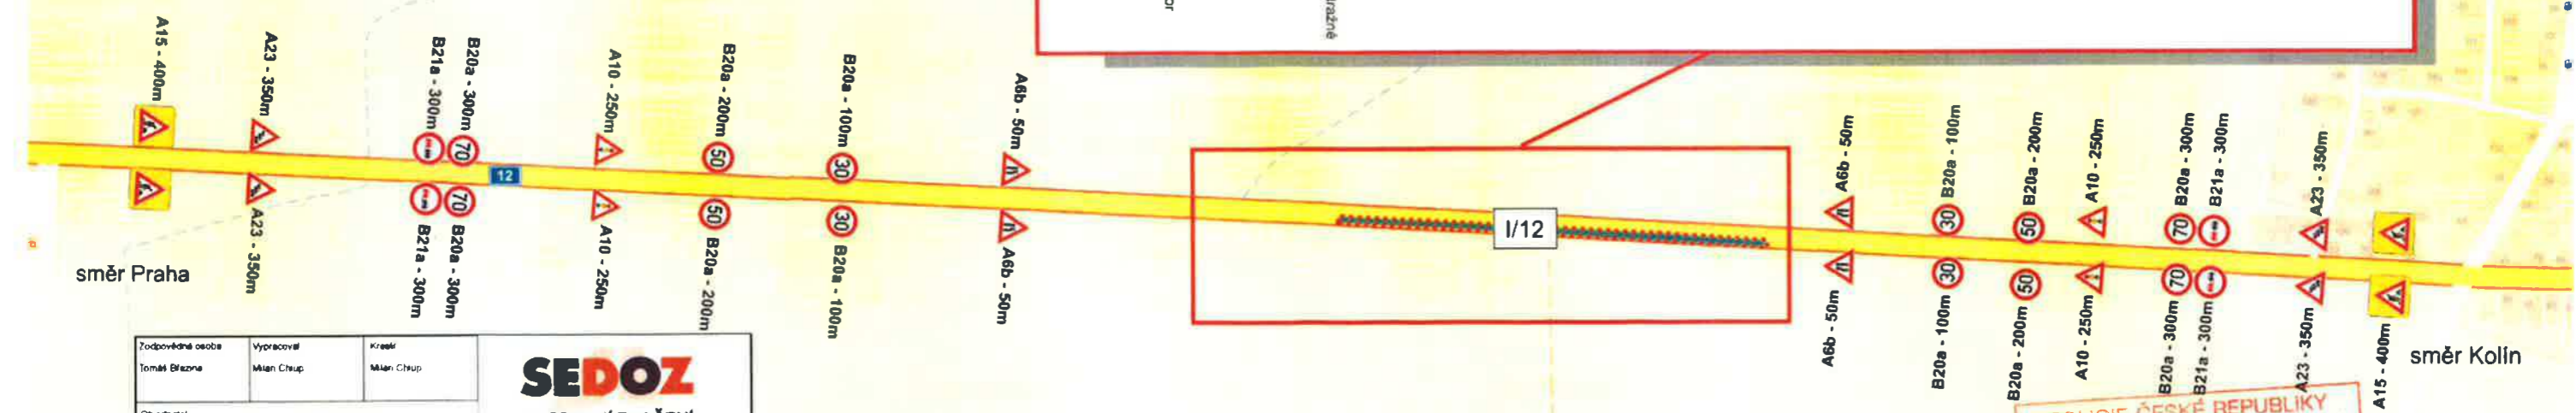

Zodpovědná osoba Tomáš Blazina	Vypracoval Milan Chrup	Kreslil Milan Chrup	SEDOZ DOPRAVNÍ ZNAČENÍ
Ověřitel EUROVIA CS, a.s. p. Stránský tel. 731 602 155			
Akce Silnice I/12, rekonstrukce vozovky v úseku Úvaly - Rostoklaty			Formát A3
Obsah Návrh DIO			Měřítko Datum 02/2017
			Účel PSP
			Číslo výkresu
			Page 1

POLICE ČESKÉ REPUBLIKY
Krajské ředitelství policie Středočeského kraje
dopravní inspektorát Kolín

Došlo: 17-02-2017

Č. j. 1266-1/2017-0100-001

kamisař por. Ing. Vladimír HRUŠKA

vedoucí dopravního inspektorátu Kolín