



ETAPA 4 - LEVÁ STRANA délka úseku 900m

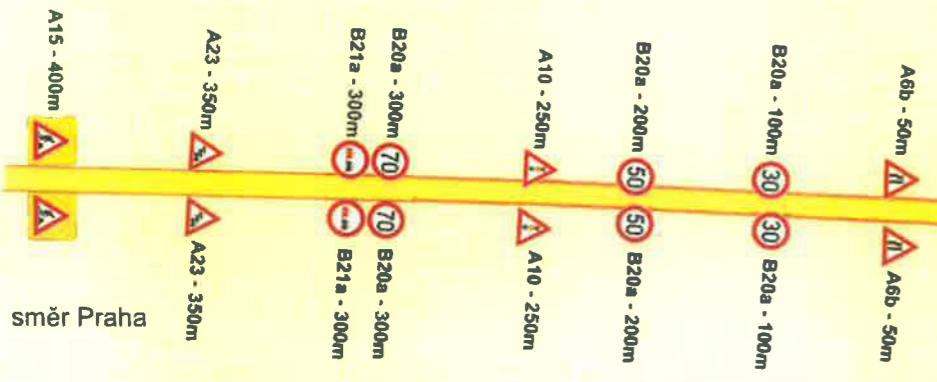

směr Praha

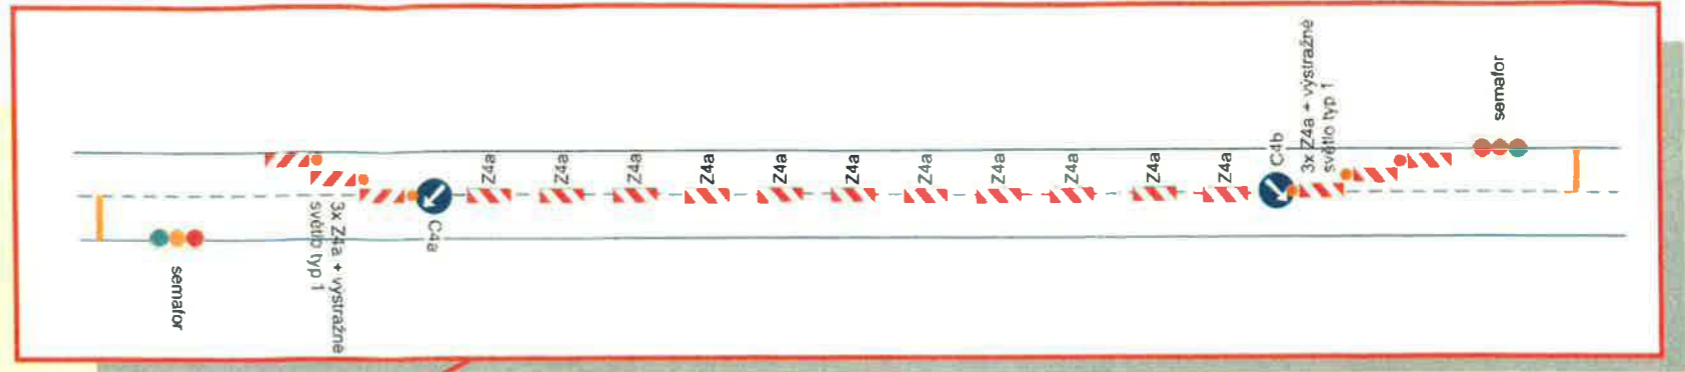


vjezd a výjezd z ČSPHM bude řešen operativně po dohodě s majitelem ČSPHM




směr Kolín

ETAPA 4 - PRAVÁ STRANA délka úseku 900m

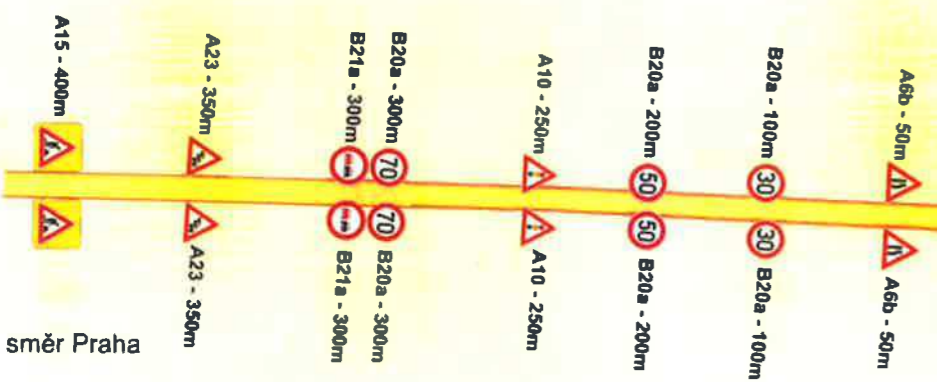

směr Praha

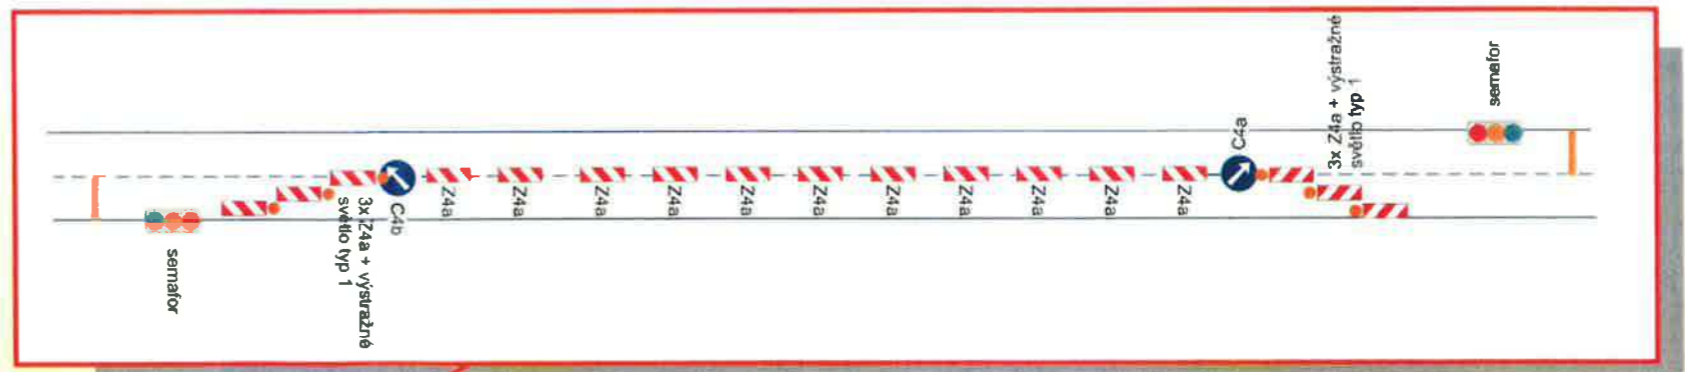

vjezd a výjezd z ČSPHM bude řešen operativně po dohodě s majitelem ČSPHM



směr Kolín

POLICIE ČESKÉ REPUBLIKY
Krajské ředitelství policie Středočeského kraje
dopravní inspektorát Kolín

Došlo: 17-02-2017

Č. j. 122-5426-101-2017-01004-001

komisař por. Ing. Vlastimil HRUŠKA
vedoucí dopravního inspektorátu Kolín