



ETAPA 5 - LEVÁ STRANA délka úseku 900m

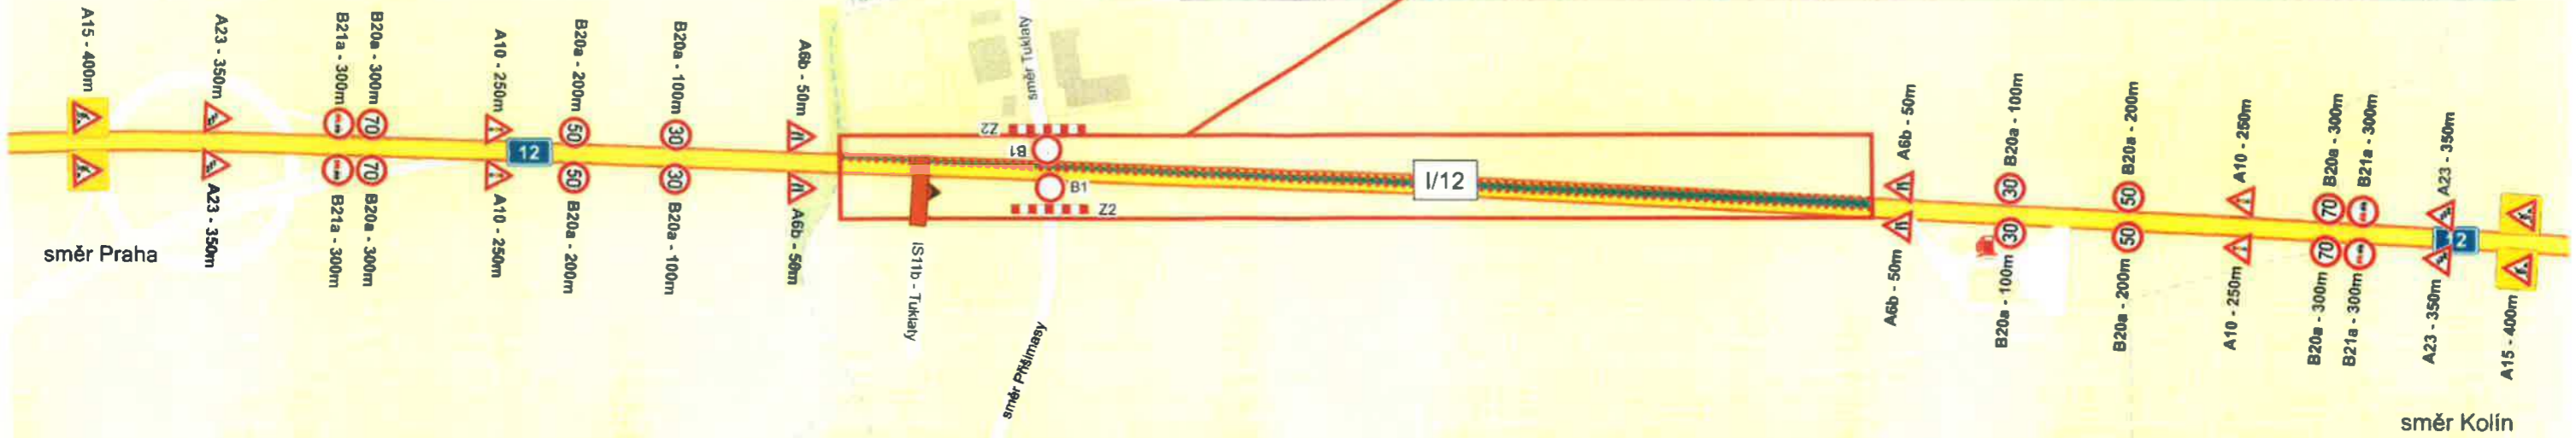

ETAPA 5 - PRAVÁ STRANA délka úseku 900m

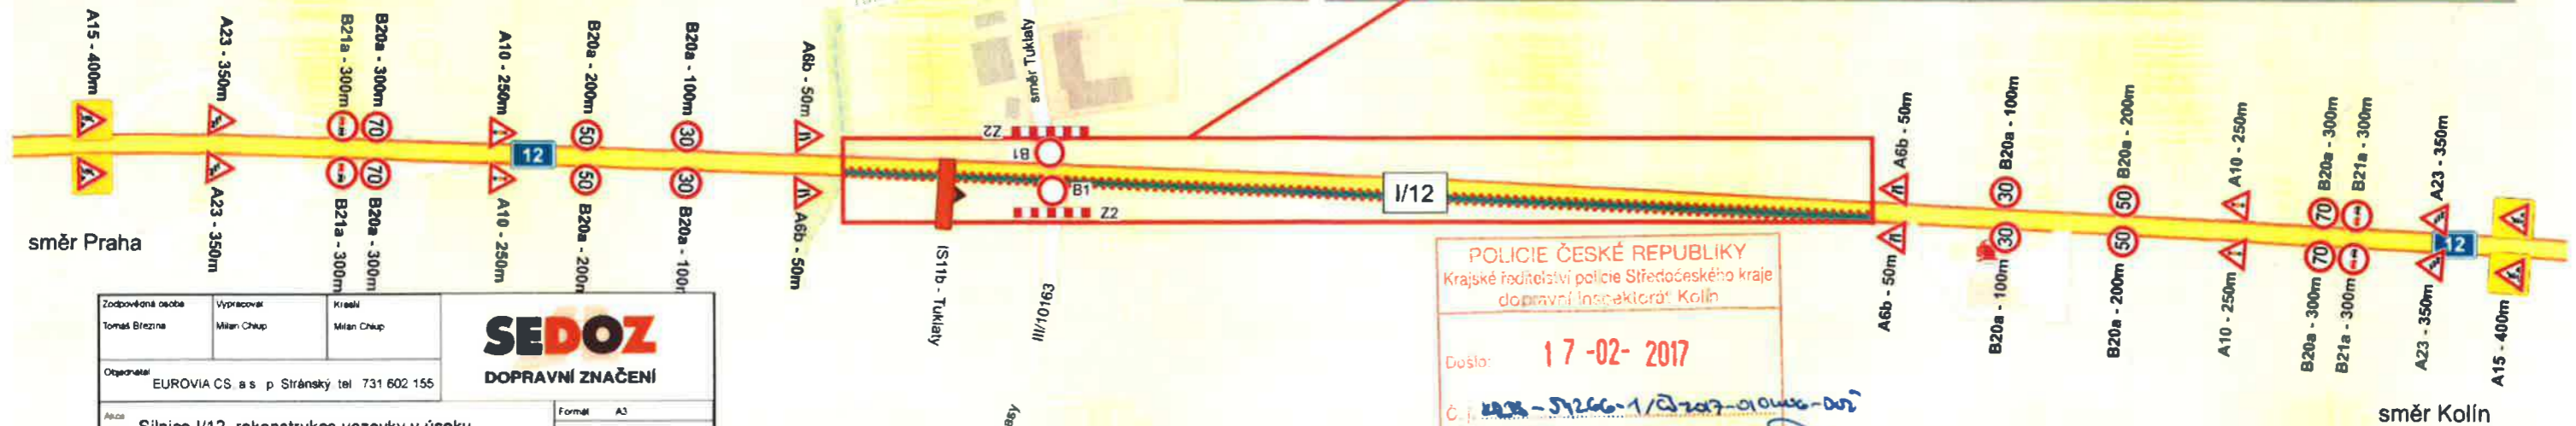

Zodpovědná osoba Tomáš Březina	Vypracoval Milan Chup	Kreslil Milan Chup	SEDOZ DOPRAVNÍ ZNAČENÍ
Odpovědnost: EUROVIA CS a.s. p. Stránský tel. 731 602 155			
Název: Silnice I/12, rekonstrukce vozovky v úseku Úvaly - Rostoklaty		Formát: A3	
Obsah: Návrh DIO		Měřítko:	
		Datum: 02/2017	
		Účel: PSP	
		Číslo výřezu:	
		Paralel:	

POLICIE ČESKÉ REPUBLIKY
Krajské ředitelství policie Středočeského kraje
dopravní inspektorát Kolín

Dužstvo: 17-02-2017

Č. j. 122-5266-1/2017-01006-001

komisař npor. Ing. Vlastimil HRUŠKA
vedoucí dopravního inspektorátu Kolín