

# ETAPA 6 - PRAVÁ STRANA délka úseku 900m





POLICIE ČESKÉ REPUBLIKY  
Krajské ředitelství policie Středočeského kraje  
dopravní inspektorát Kolín

Doslo: 17-02-2017

Č. 1223-54266-1/2207-00000000

Kontaktní osoba: Ing. Vlastimil HŘEŠKA  
vůdce útvaru dopravní inspektorát Kolín

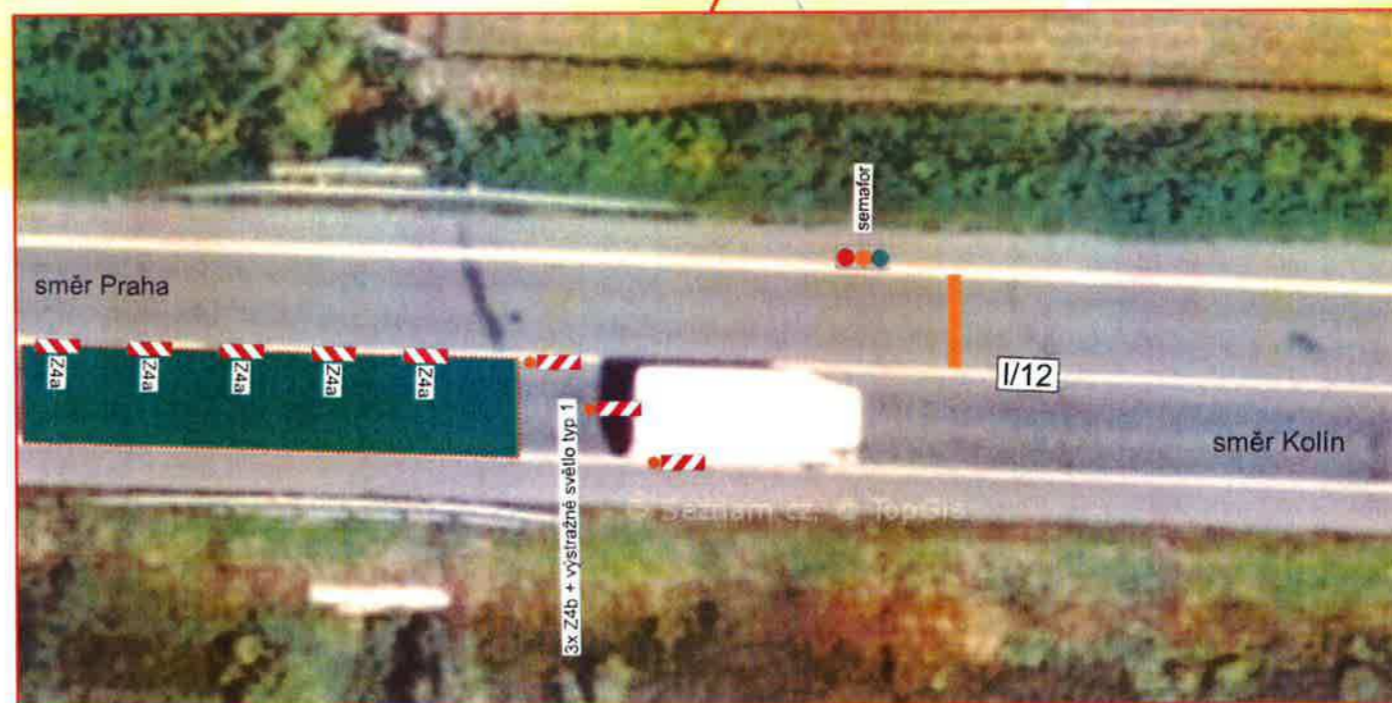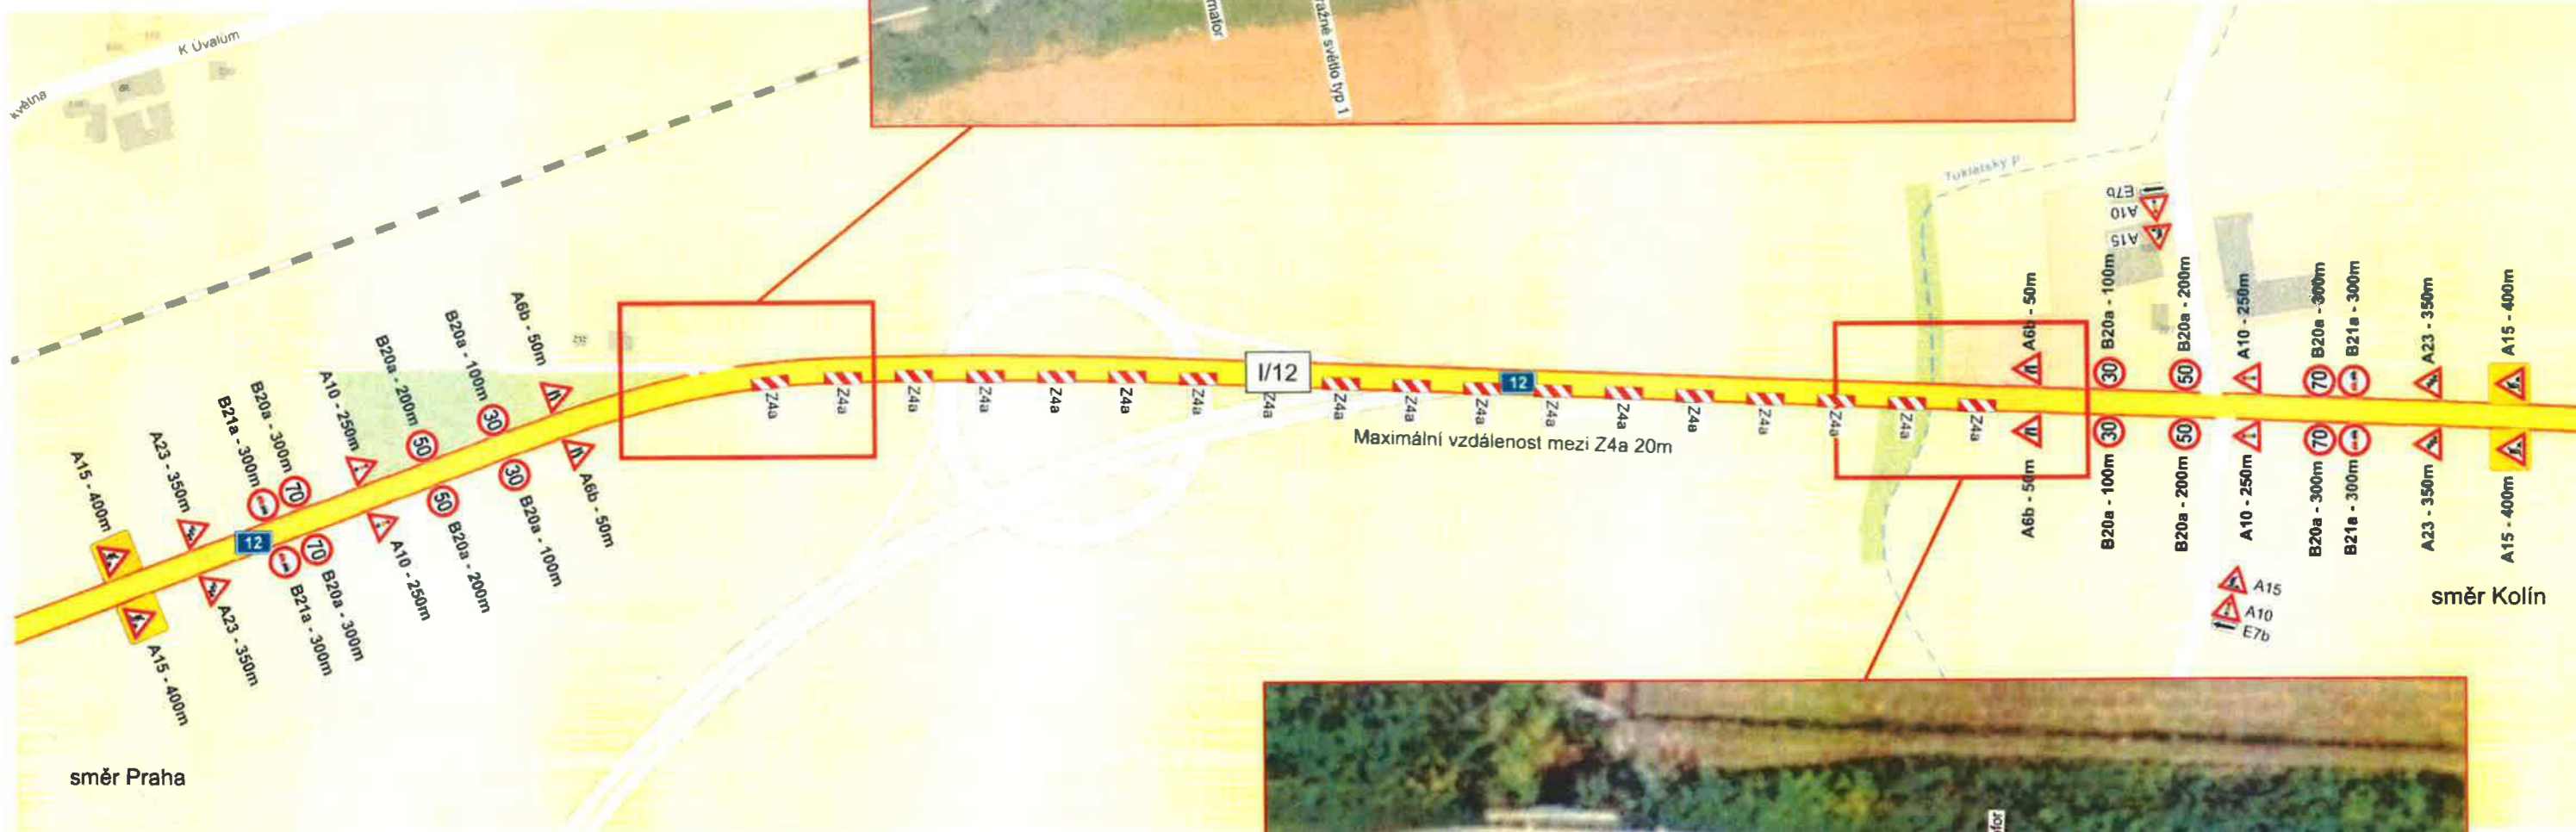

Zodpovědná osoba Tomáš Března	Vypracoval Marek Chrup	Kreslil Marek Chrup	 DOPRAVNÍ ZNAČENÍ
Objednatel EUROVIA CS a.s., p. Stránský lán 731 602 155			
Adresa Silnice I/12, rekonstrukce vozovky v úseku Úvaly - Rostoklaty			Formát A3
Objekt Návrh DIO			Měřítko Datum 02/2017
			Účel PSP
			Číslo výkresu
			Paré č.