
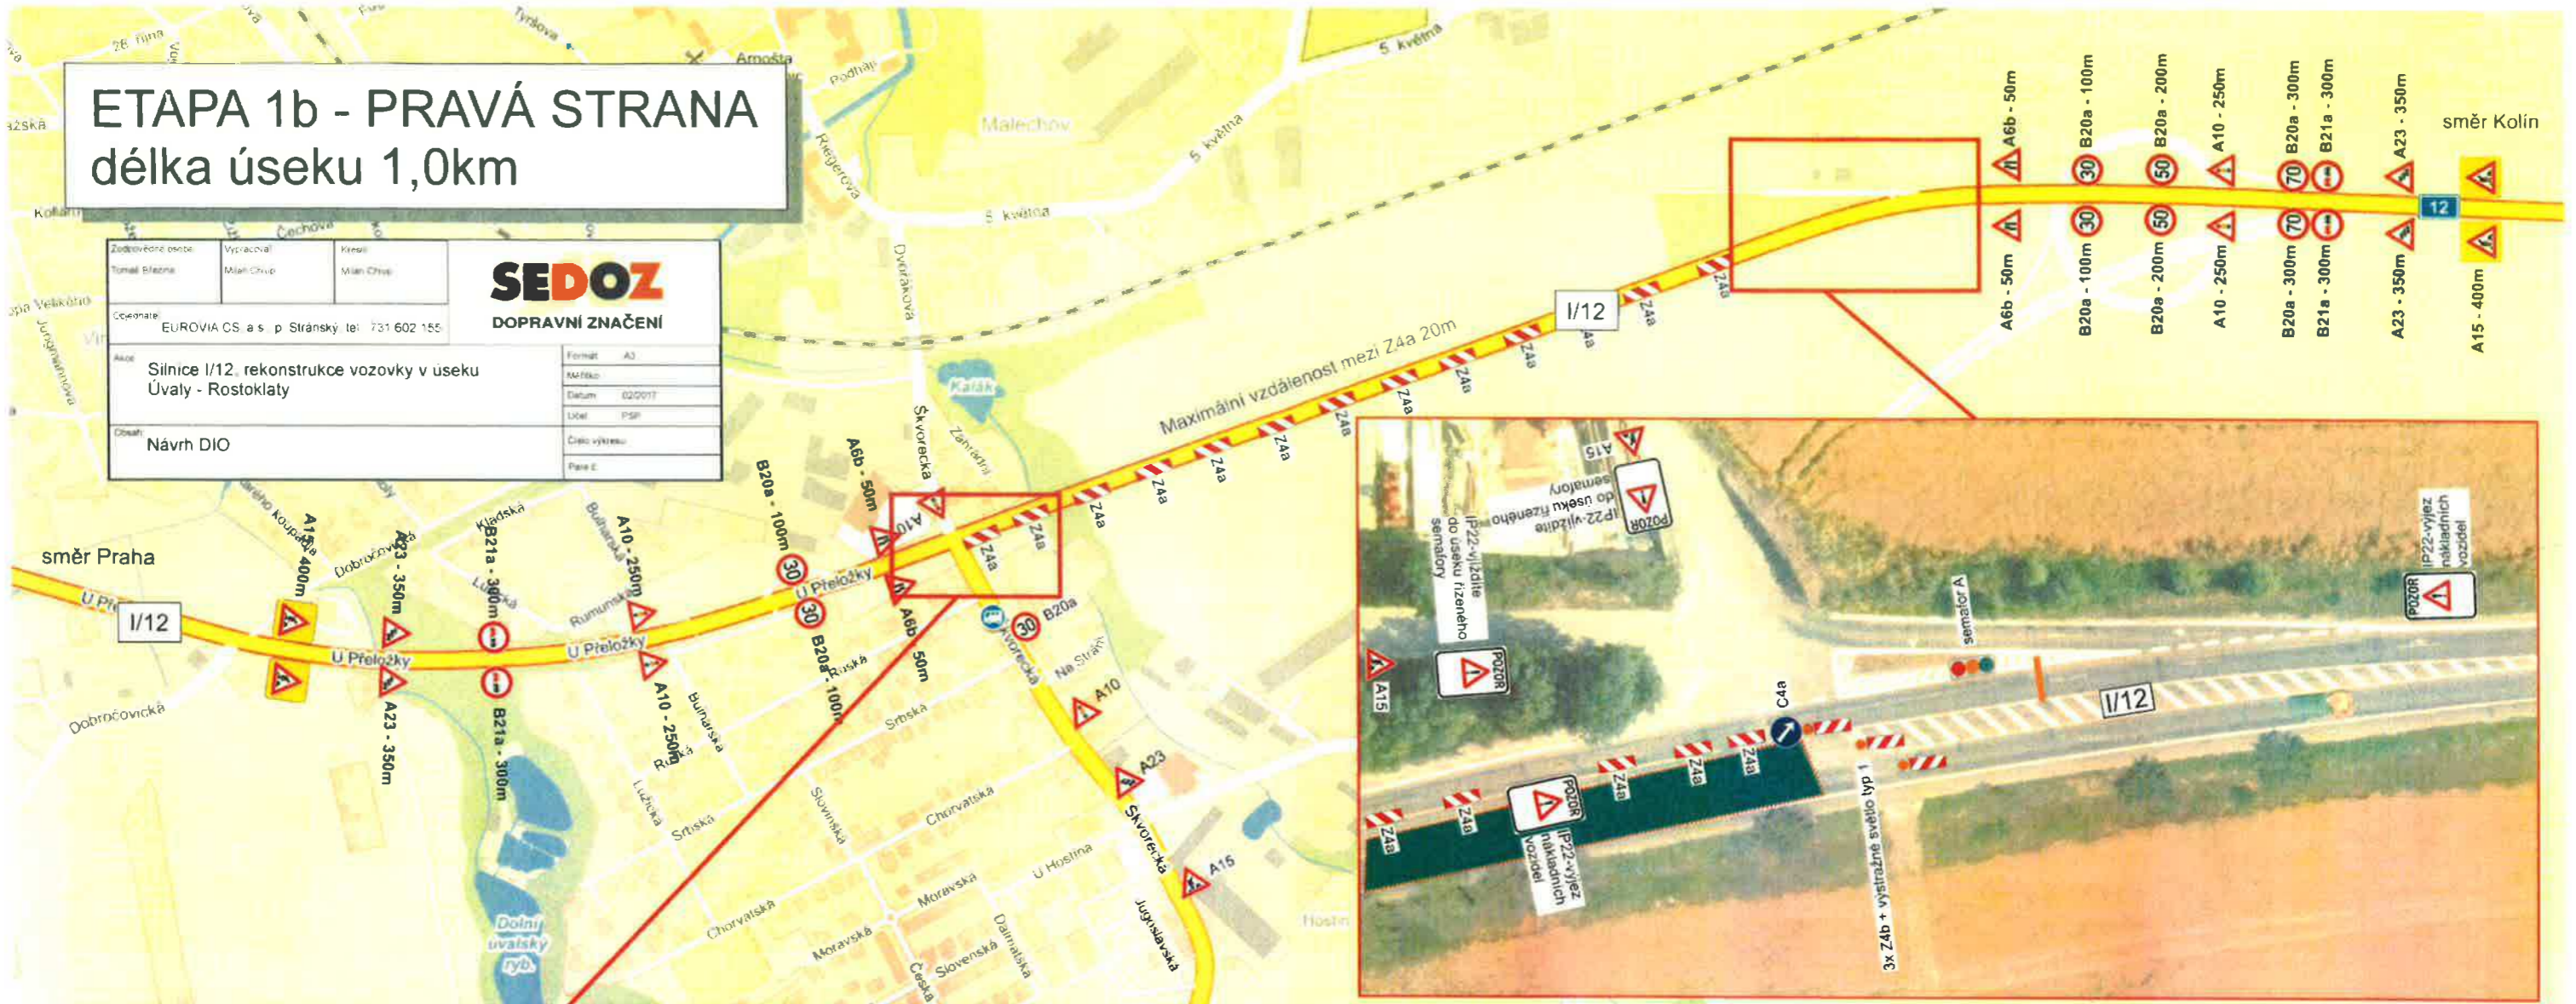


# ETAPA 1b - PRAVÁ STRANA délka úseku 1,0km

Zodpovědné osoby: Tomáš Bláznov	Vypracoval: Miloš Chypl	Kresil: Miloš Chypl	 <b>DOPRAVNÍ ZNAČENÍ</b>
Organizace: EUROVIA CS a.s. p. Stránský tel: 731 602 155			
Název: Silnice I/12, rekonstrukce vozovky v úseku Úvaly - Rostoklaty			
Obsah: Návrh DIO			
Formát: A3		Datum: 02/2017	
Mříčko:		Lokal: PŠP	
Číslo výkresu:		Příloha:	



K. J. Kaps - 57288/17-0201  
 POLICIE ČESKÉ REPUBLIKY  
 KRAJSKÉ ŘEDITELSTVÍ POLICIE  
 STŘEDOČESKÉHO KRAJE  
 11. 6. 2017