ETAPA 1b - LEVÁ STRANA
délka úseku 1,0km

Zodpovědná osoba	Vypracoval	Kreslil
Tomáš Březina	Milan Chlup	Milan Chlup

SEDOZ
DOPRAVNÍ ZNAČENÍ

Objednate: EUROVIA CS a.s. p. Stránský tel: 731 602 155

Akce: Silnice I/12, rekonstrukce vozovky v úseku Úvaly - Rostoklaty

Obsah: Návrh DIO

Format	A3
Měřítko	
Datum	02/2017
Účel	PSP
Číslo výkresu	
Paré č.	

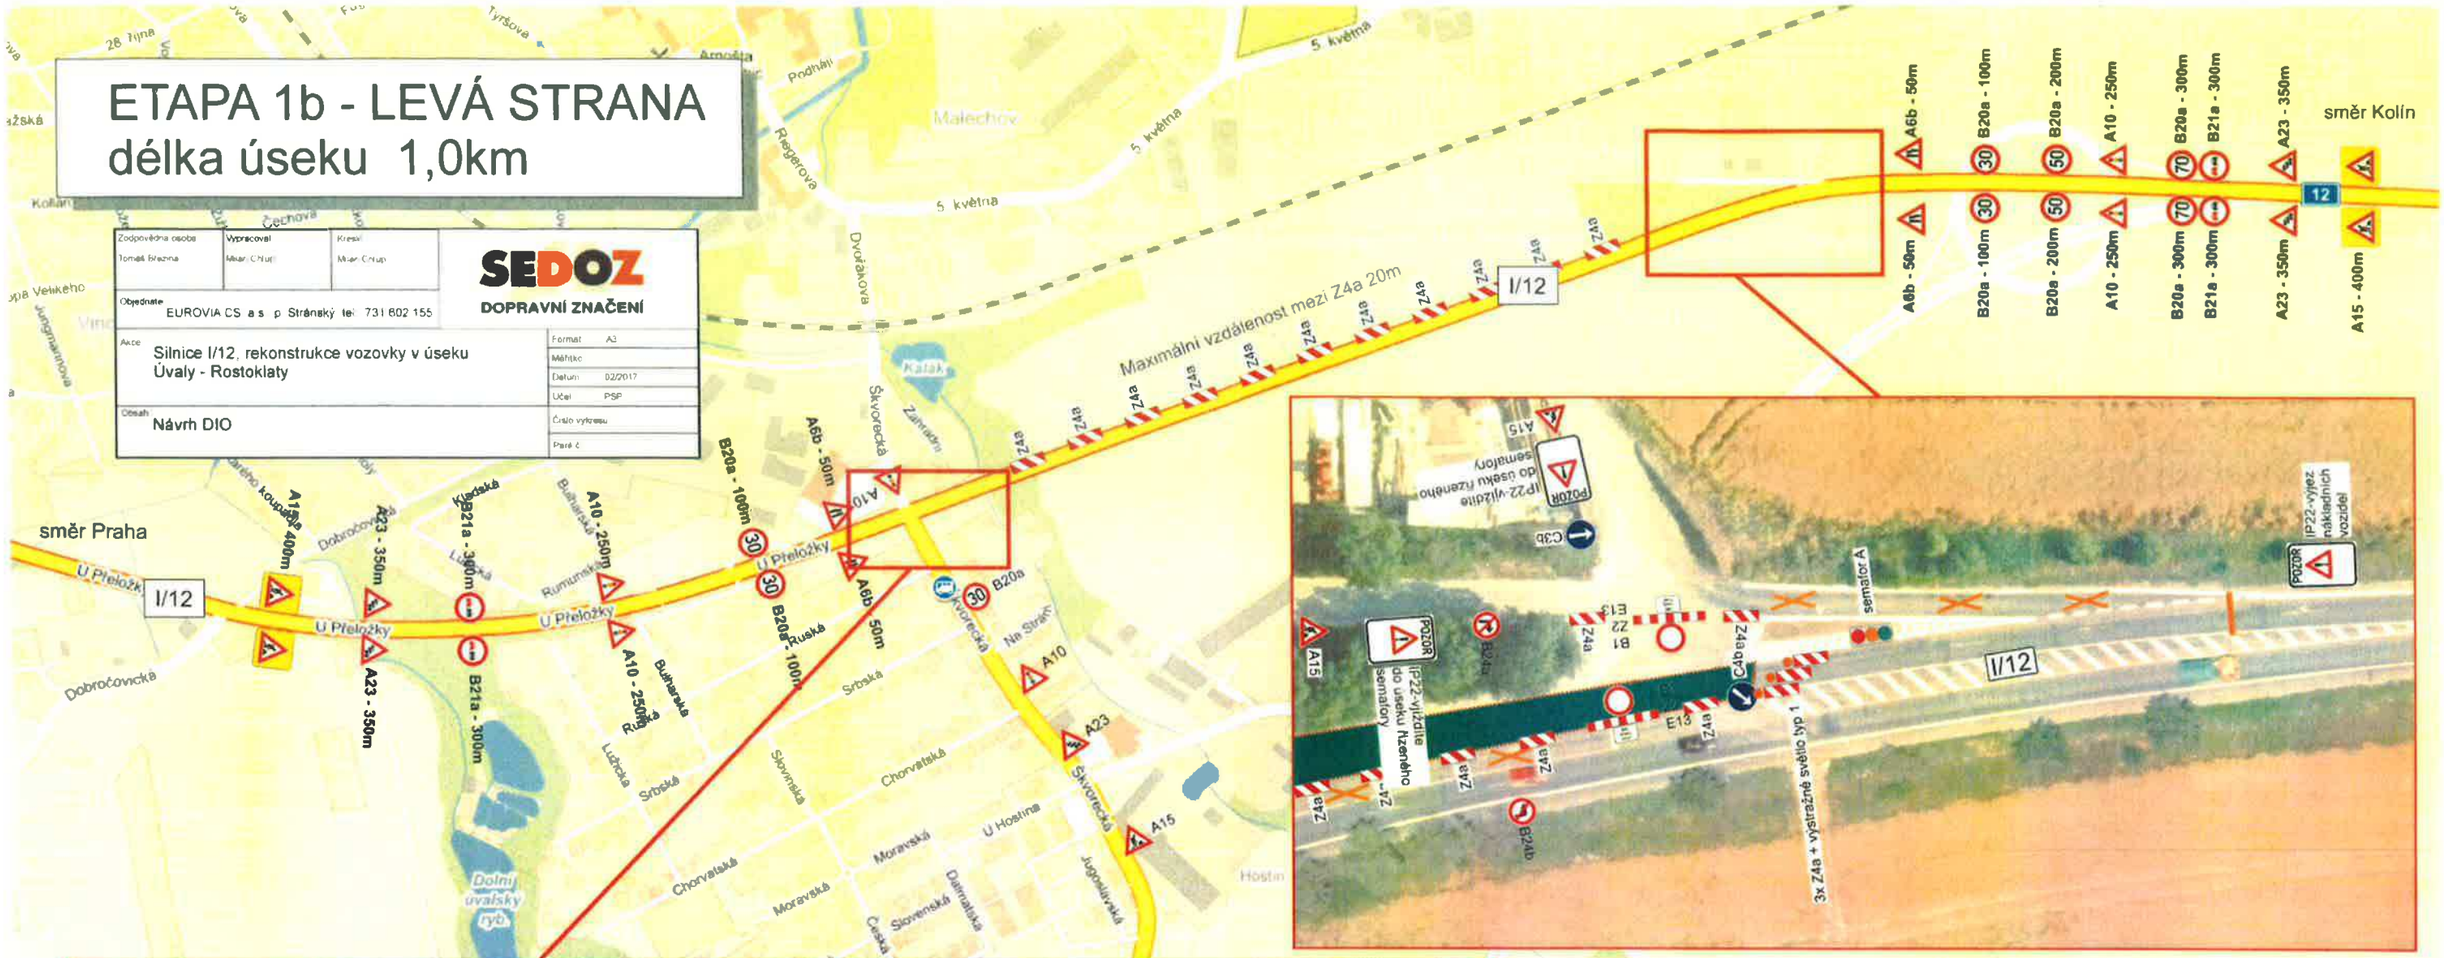

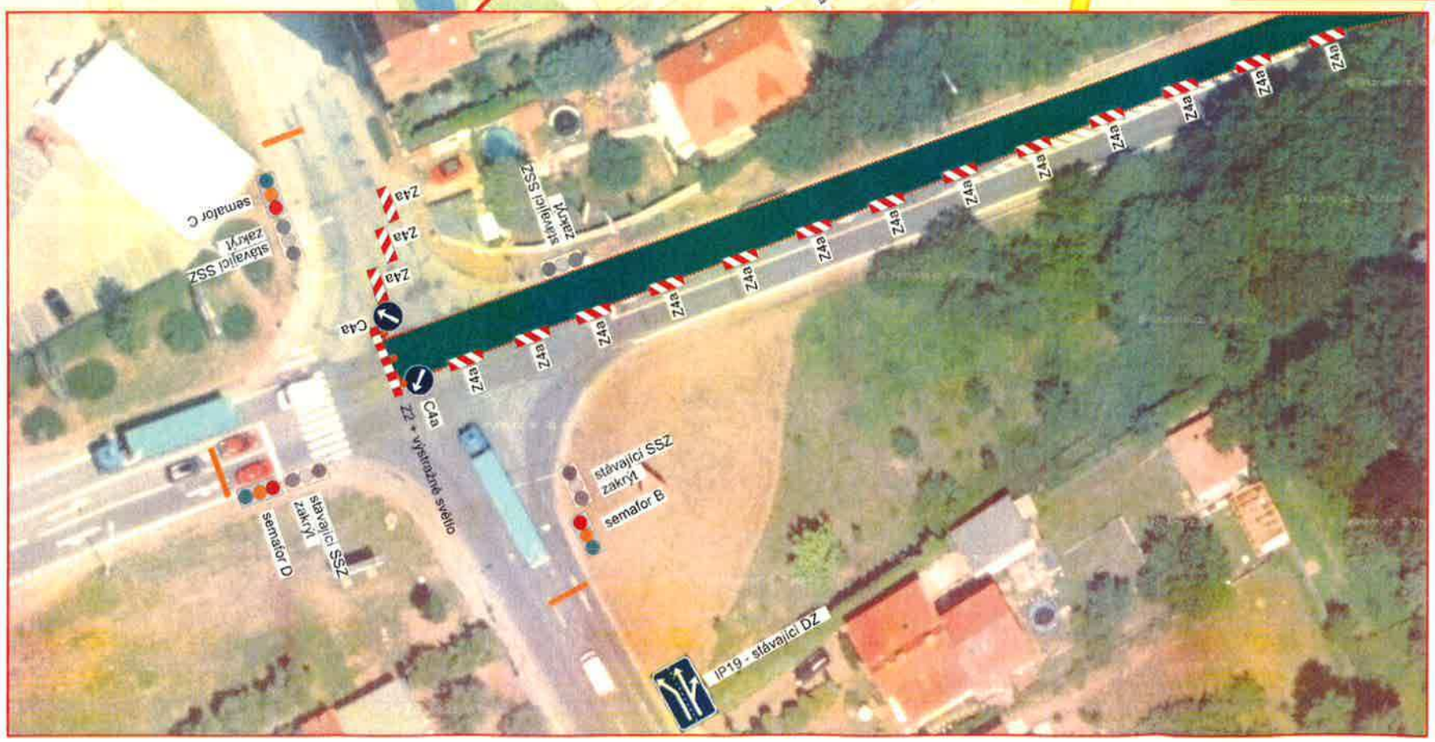

Detail Škvorec

KRPS-5512-88/ČJ-2017-040706
POLICIE ČESKÉ REPUBLIKY
KRAJSKÉ ŘEDITELSTVÍ POLICIE
STŘEDOČESKÉHO KRAJE