
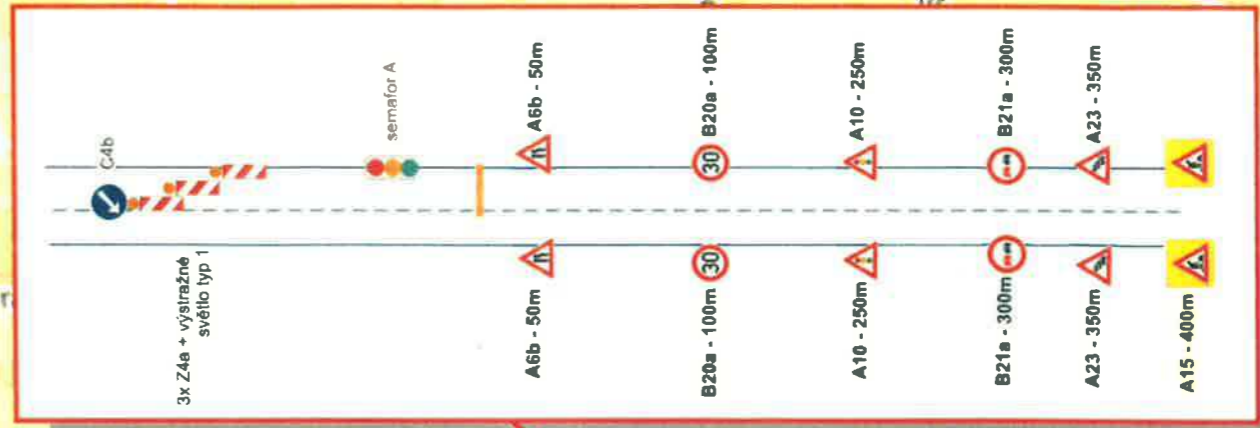
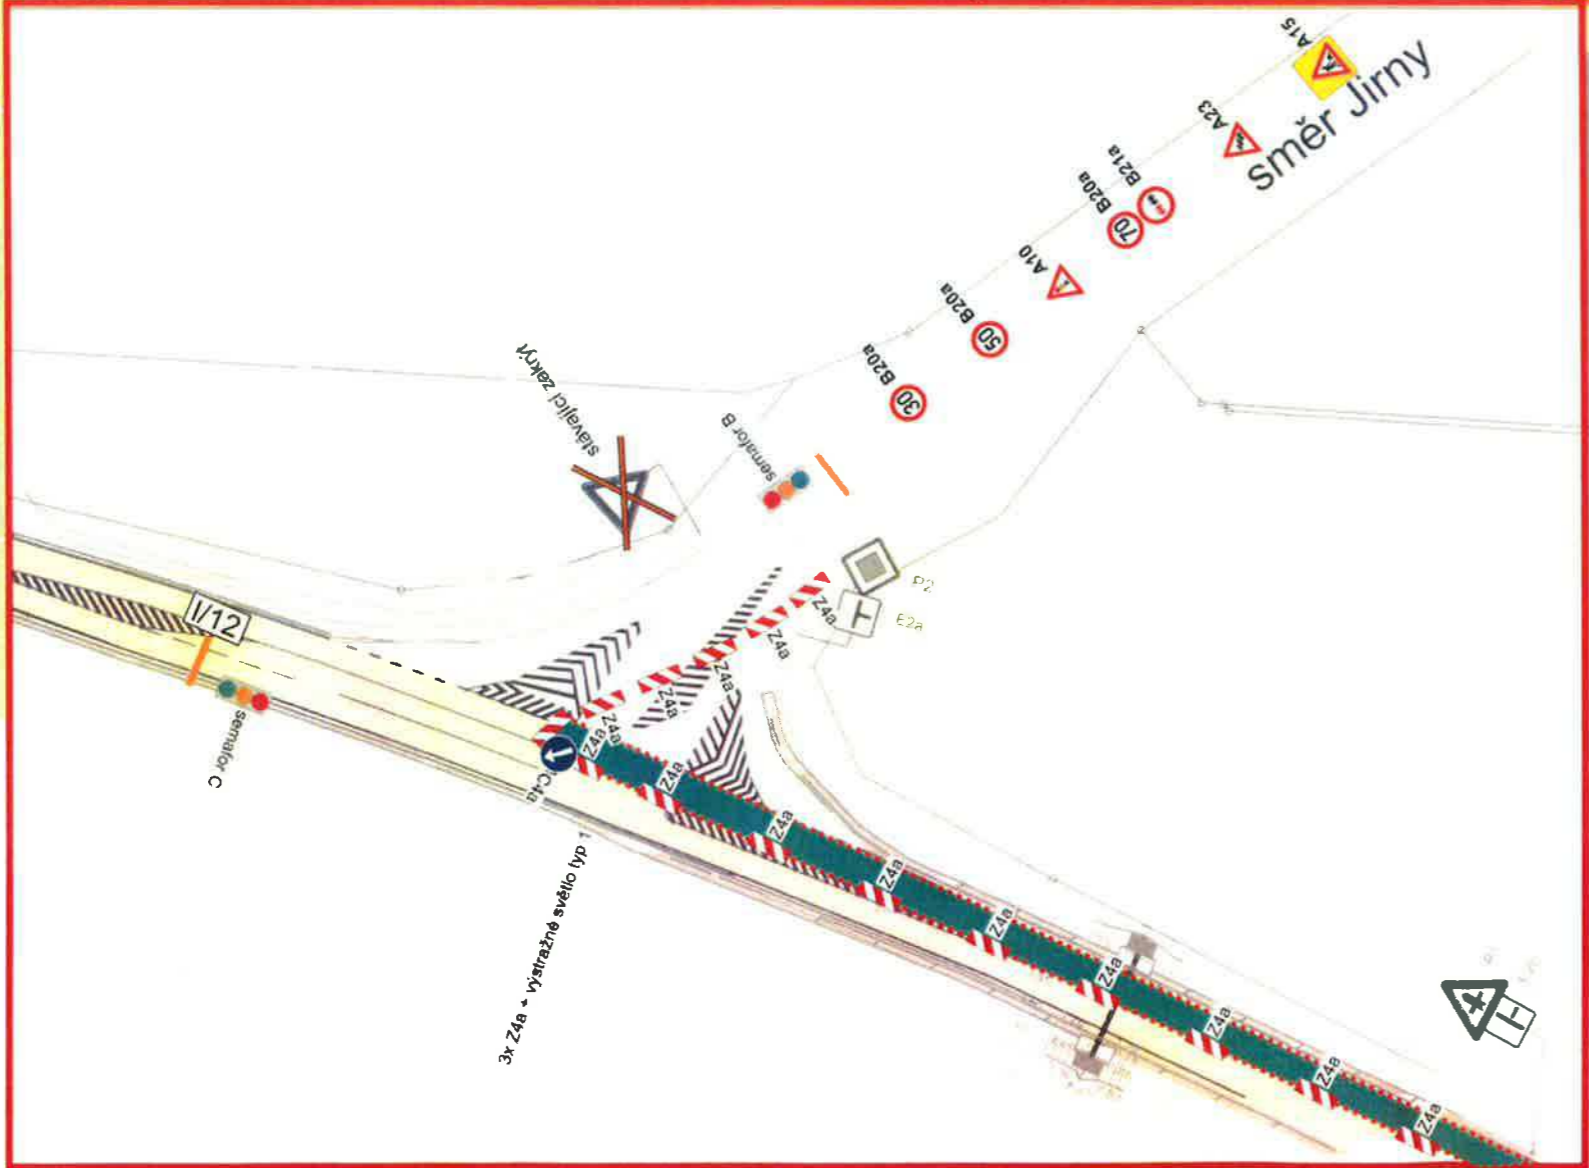


ETAPA 2a - LEVÁ STRANA délka úseku 1,1km

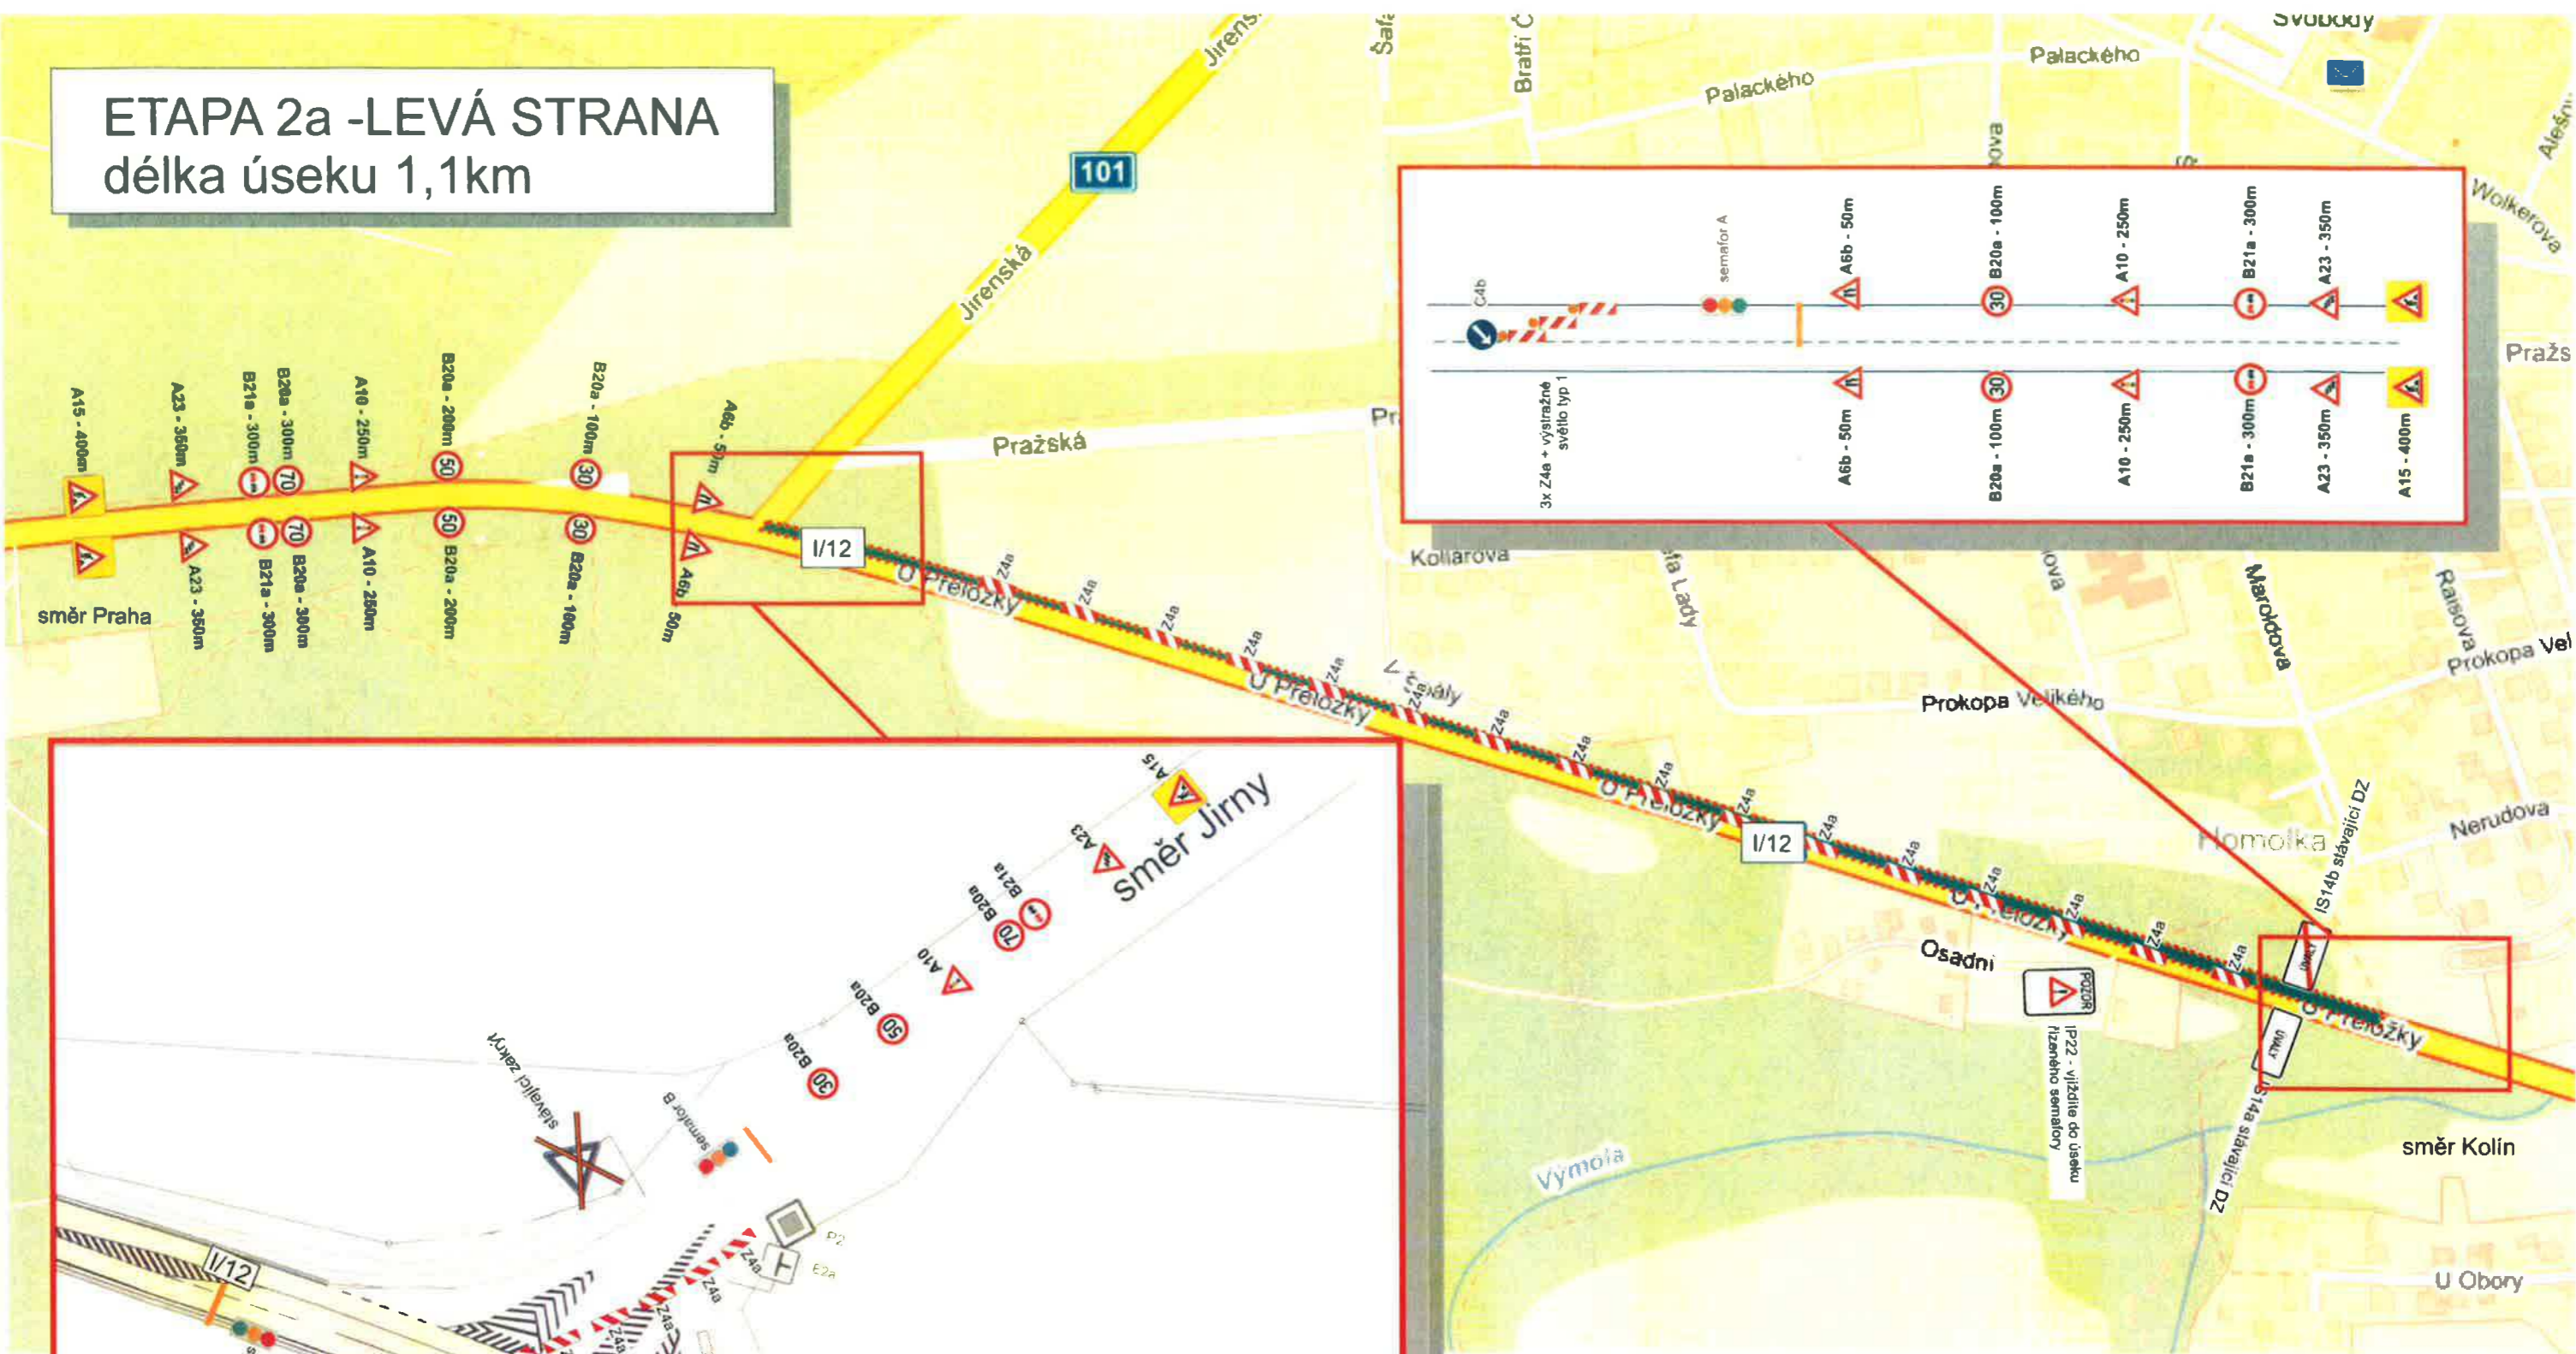

Kaps-Stražský-107-0000
 POLICE ČESKÉ REPUBLIKY
 KRAJSKÉ ŘEDITELSTVÍ POLICIE
 STŘEDOČESKÉHO KRAJE
 17. 1. 2017 *pro Jg*

Zodpovědná osoba Tomáš Března	Vypracoval Milan Chrup	Kreslil Milan Chrup	SEDOZ DOPRAVNÍ ZNAČENÍ
Obchodatel EUROVIA CS a.s. p. Stránský lél. 731 602 155			
Akce Silnice I/12, rekonstrukce vozovky v úseku Úvaly - Rostoklaty			Formát A3
Cíleň Návrh DIO			Datum 02/2017 Účel PSP Číslo výkresu Page 6