
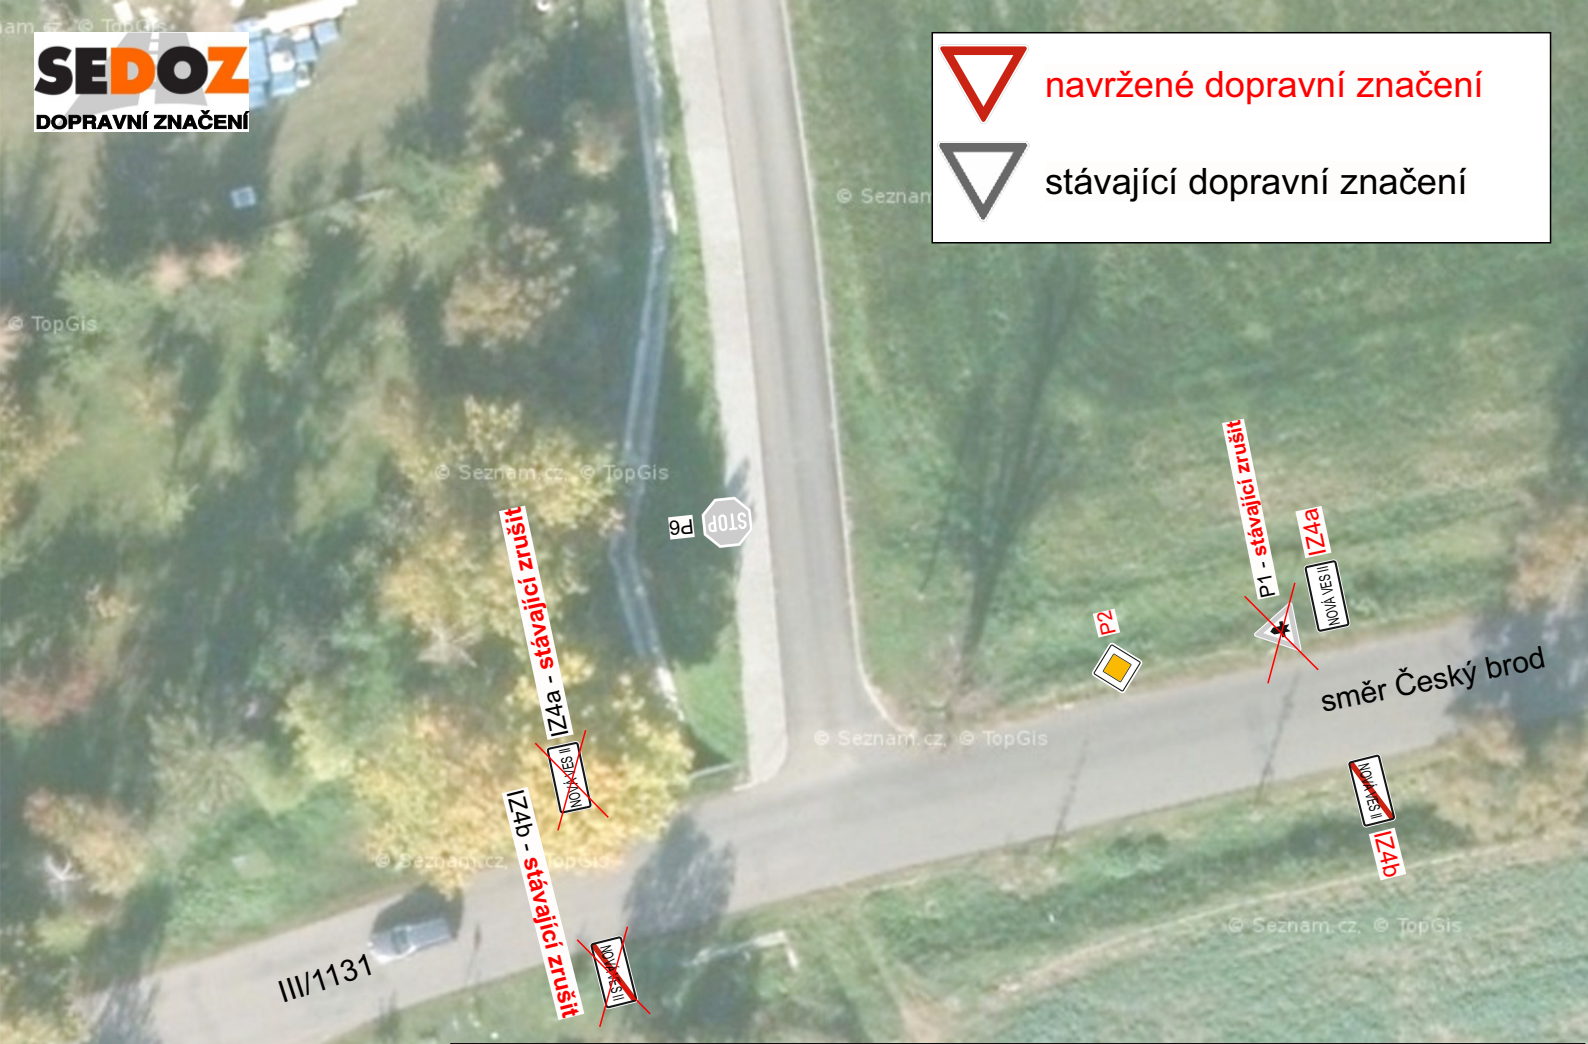

 navržené dopravní značení
 stávající dopravní značení



Zodpovědná osoba: Tomáš Březina	Vypracoval: Milan Chlup	Kreslil: Milan Chlup	
Objednatel: Obec Rostoklaty			
Akce: Nová ves II - posun IZ4a a IZ4b pro aktualizaci označení intravilánu obce			Formát: A4
Obsah: Návrh MÚP			Měřítko:
			Datum: 11/2023
			Účel: DPS
			Číslo výkresu:
			Paré č.: