
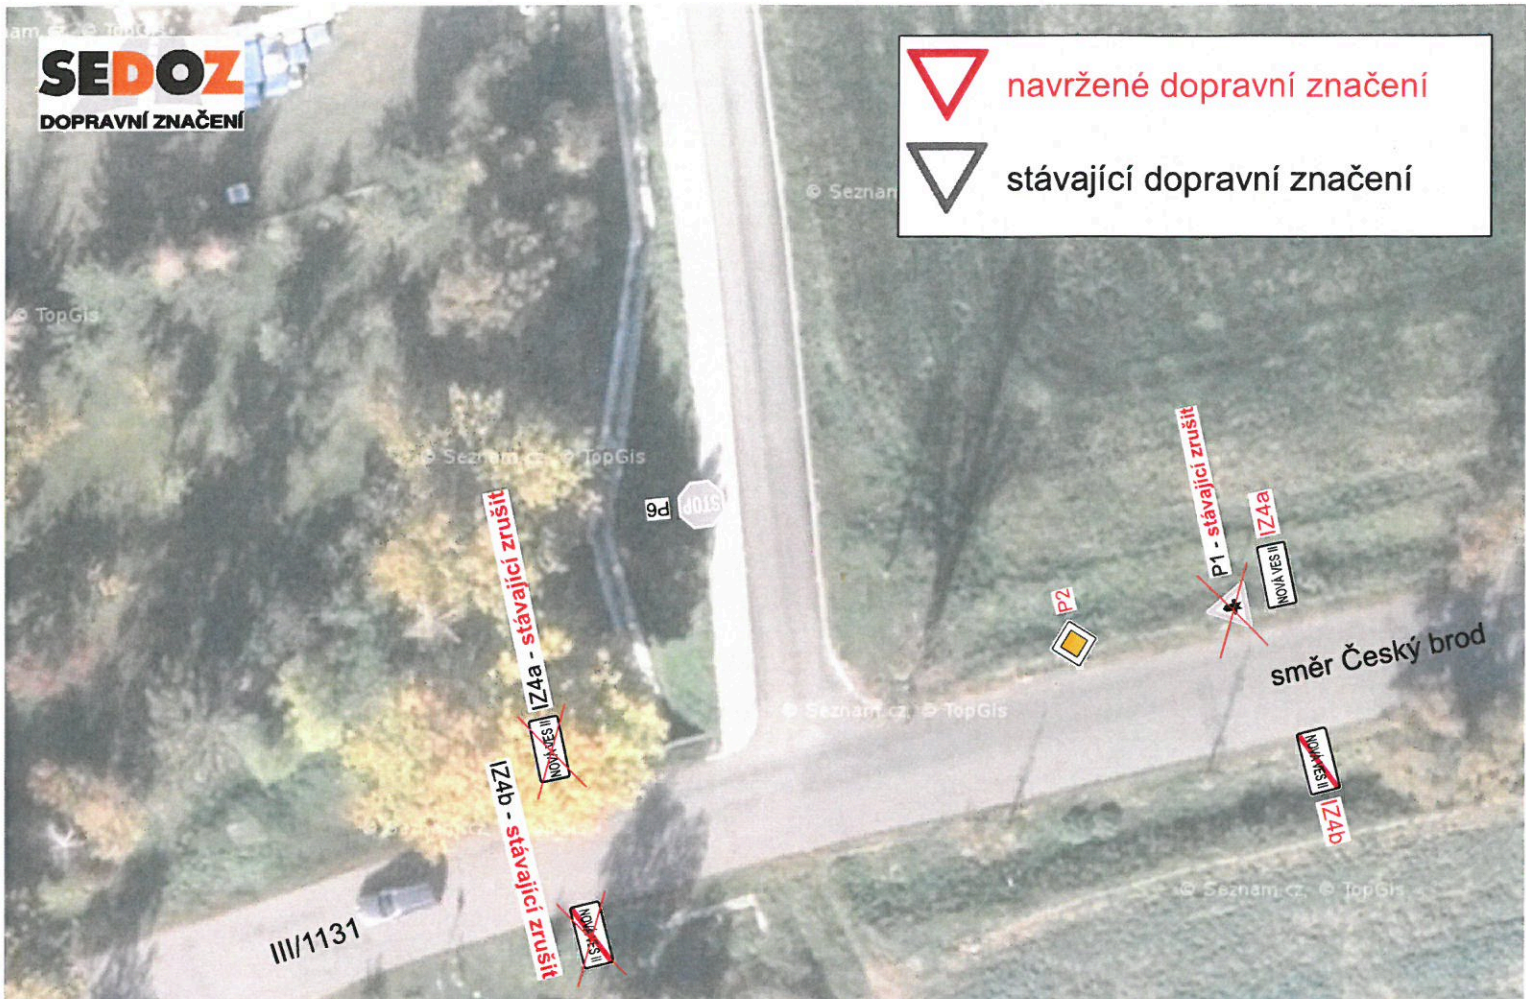
 navržené dopravní značení
 stávající dopravní značení



Řeší MÚP 17184/2024

Městský úřad Český Brod
odbor dopravy a
obecní živnostenský úřad
náměstí Husovo 70, PSC 282 01

Zodpovědná osoba: Tomáš Březina	Vypracoval: Mílan Chlup	Kreslil: Mílan Chlup	SEDOZ DOPRAVNÍ ZNAČENÍ
Objednatel: Obec Rostoklaty			
Akce: Nová ves II - posun IZ4a a IZ4b pro aktualizaci označení intravilánu obce			Formát: A4
Obsah: Návrh MÚP			Měřítka:
			Datum: 11/2023
			Účel: DPS
			Číslo výkresu:
			Paré č.: