


# ETAPA 5 úplná uzavírka

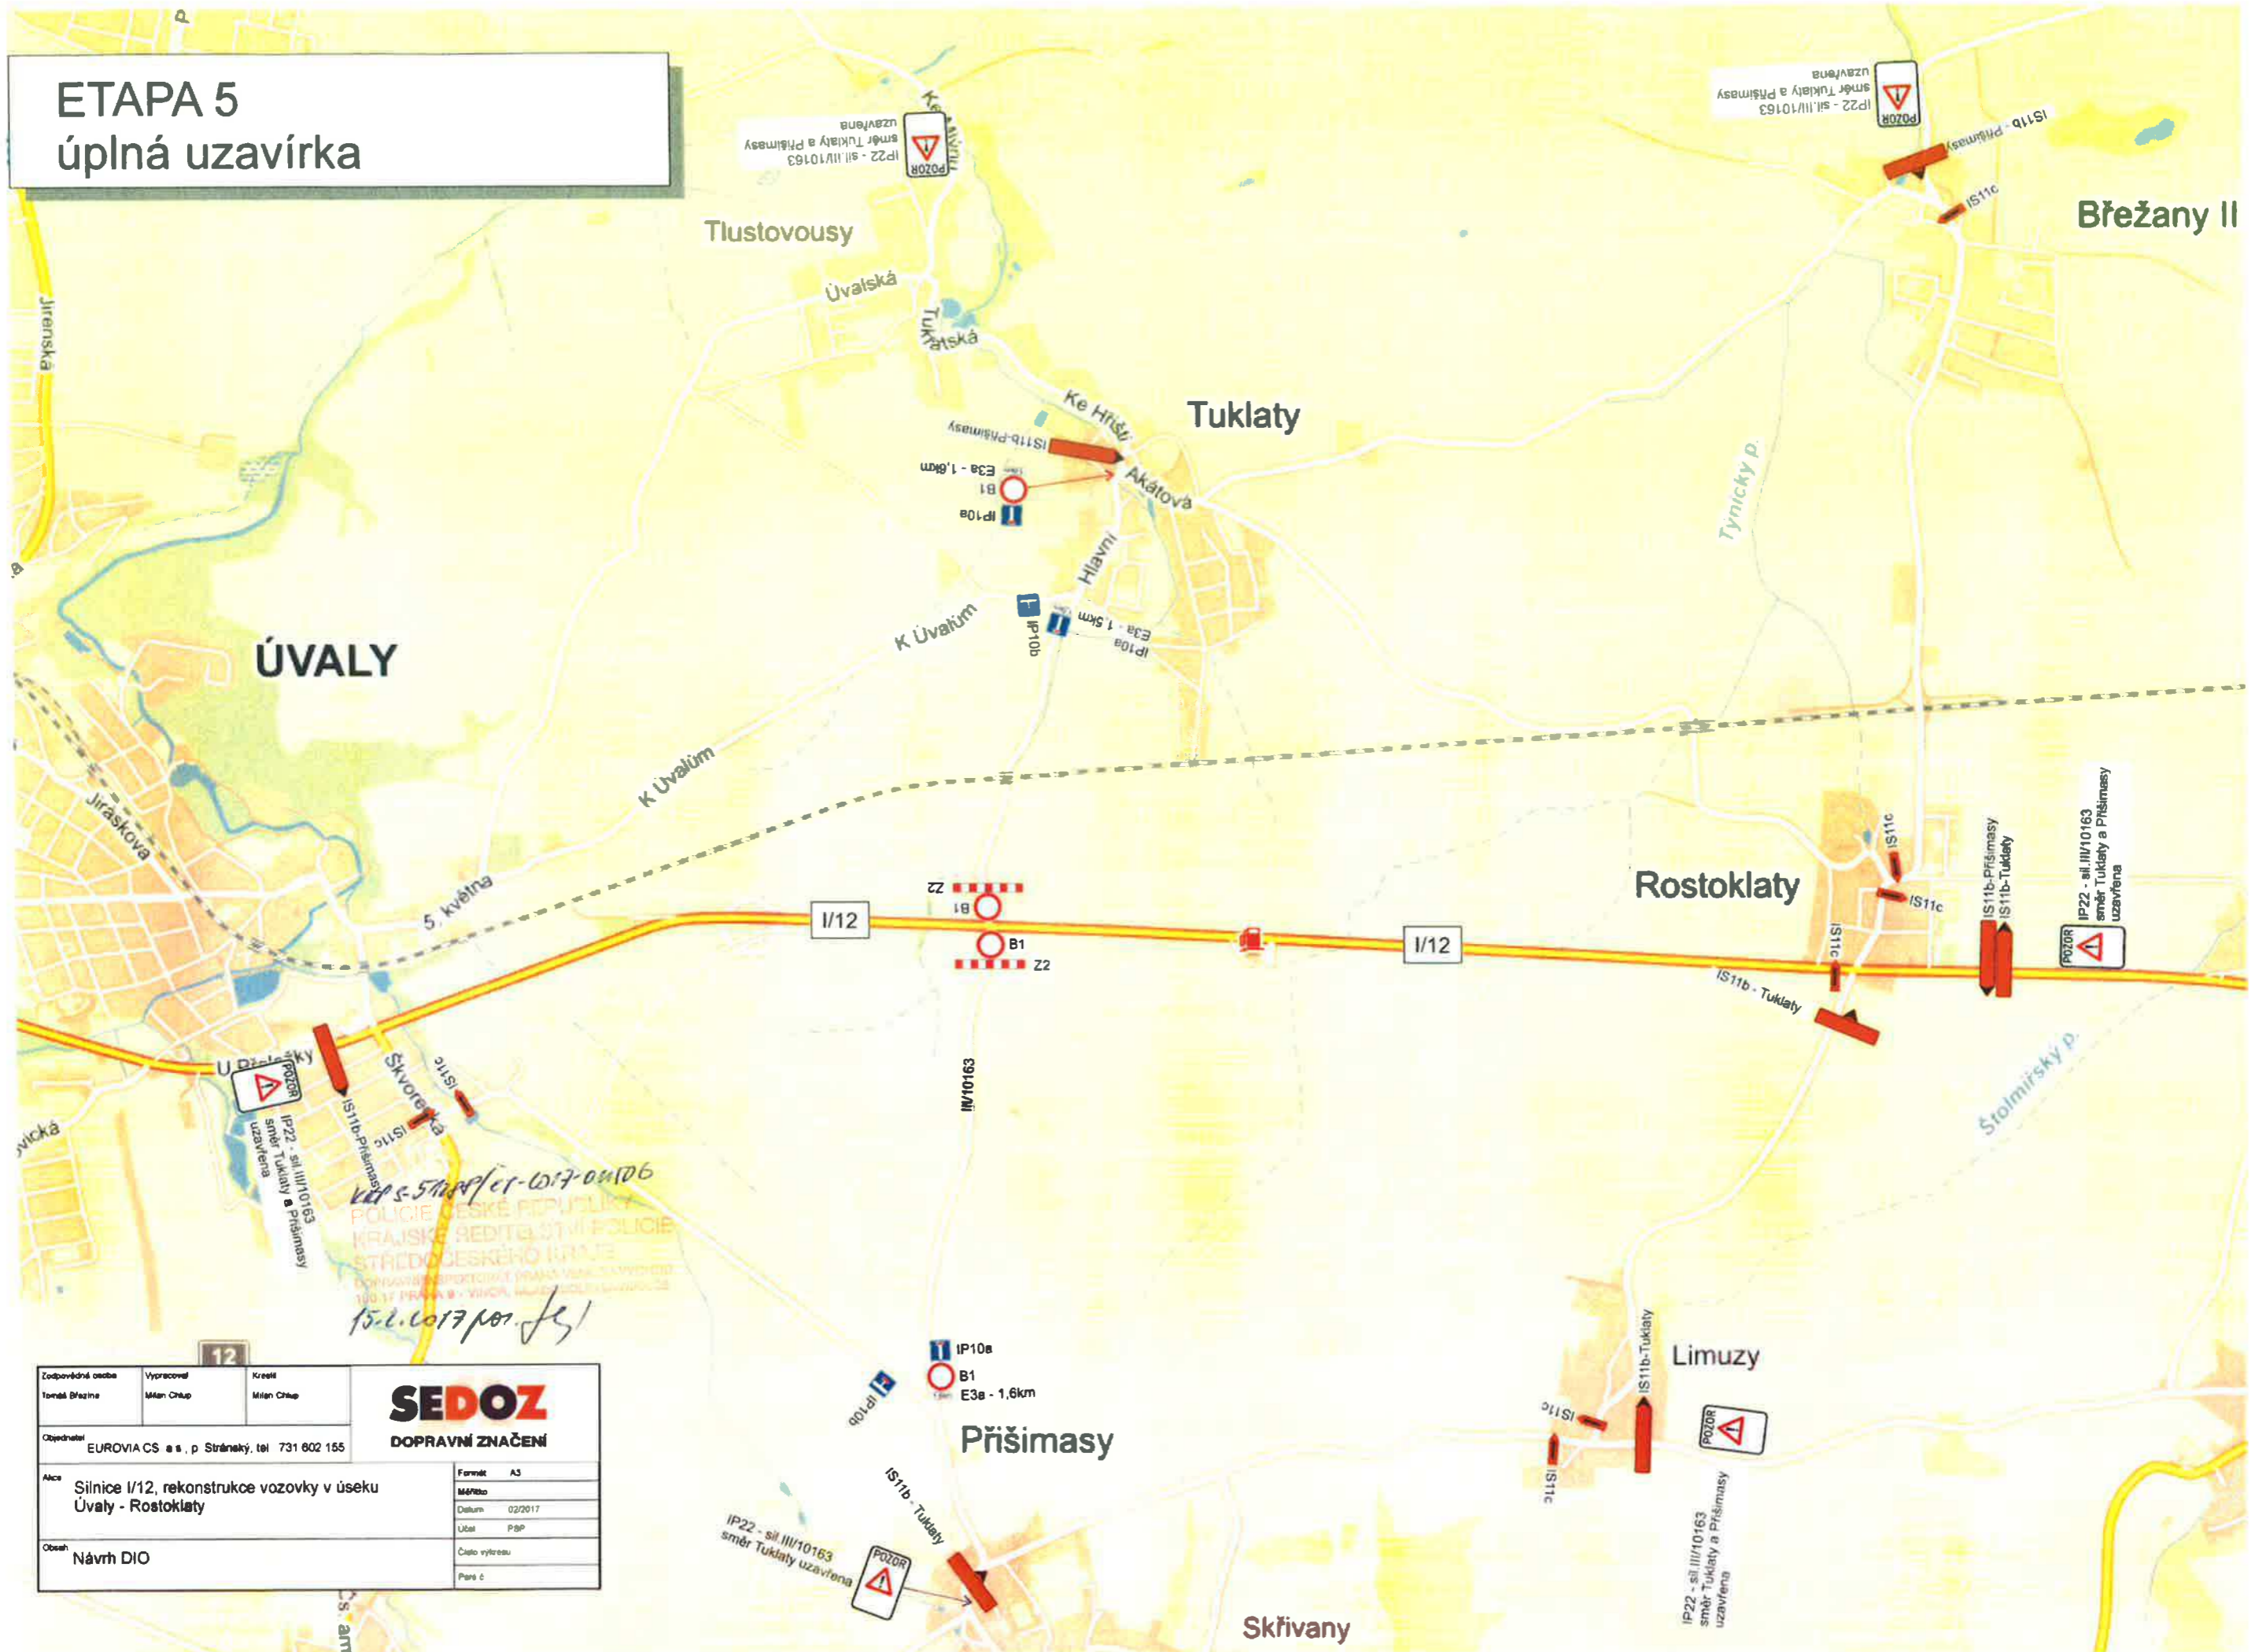

*15.2.2017 por. J. S.*  
 152 5 5112 10163 - 1017 01106  
 POLICIE ČESKÉ REPUBLIKY  
 KRAJSKÉ ŘEDITELSTVÍ POLICIE  
 STŘEDNÍ DESKÉHO ÚJE  
 DOPRAVNÍ PROJEKCI  
 100 17 PRAHA 9 - VINOVA, MĚSTSKÁ POLICE

Zodpovědná osoba Tomáš Březina	Vypracoval Milan Cháup	Krešil Milan Cháup	 <b>SEDOZ</b> DOPRAVNÍ ZNAČENÍ
Objednatel EUROVIA CS a.s., p. Stránský, tel. 731 602 155			
Název Silnice I/12, rekonstrukce vozovky v úseku Úvaly - Rostoklaty			Formát A3
Obsah Návrh DIO			Datum 02/2017
			Účel PBP
			Číslo výzevu P-12
			Paré č. 1