


ETAPA 2b úplná uzavírka

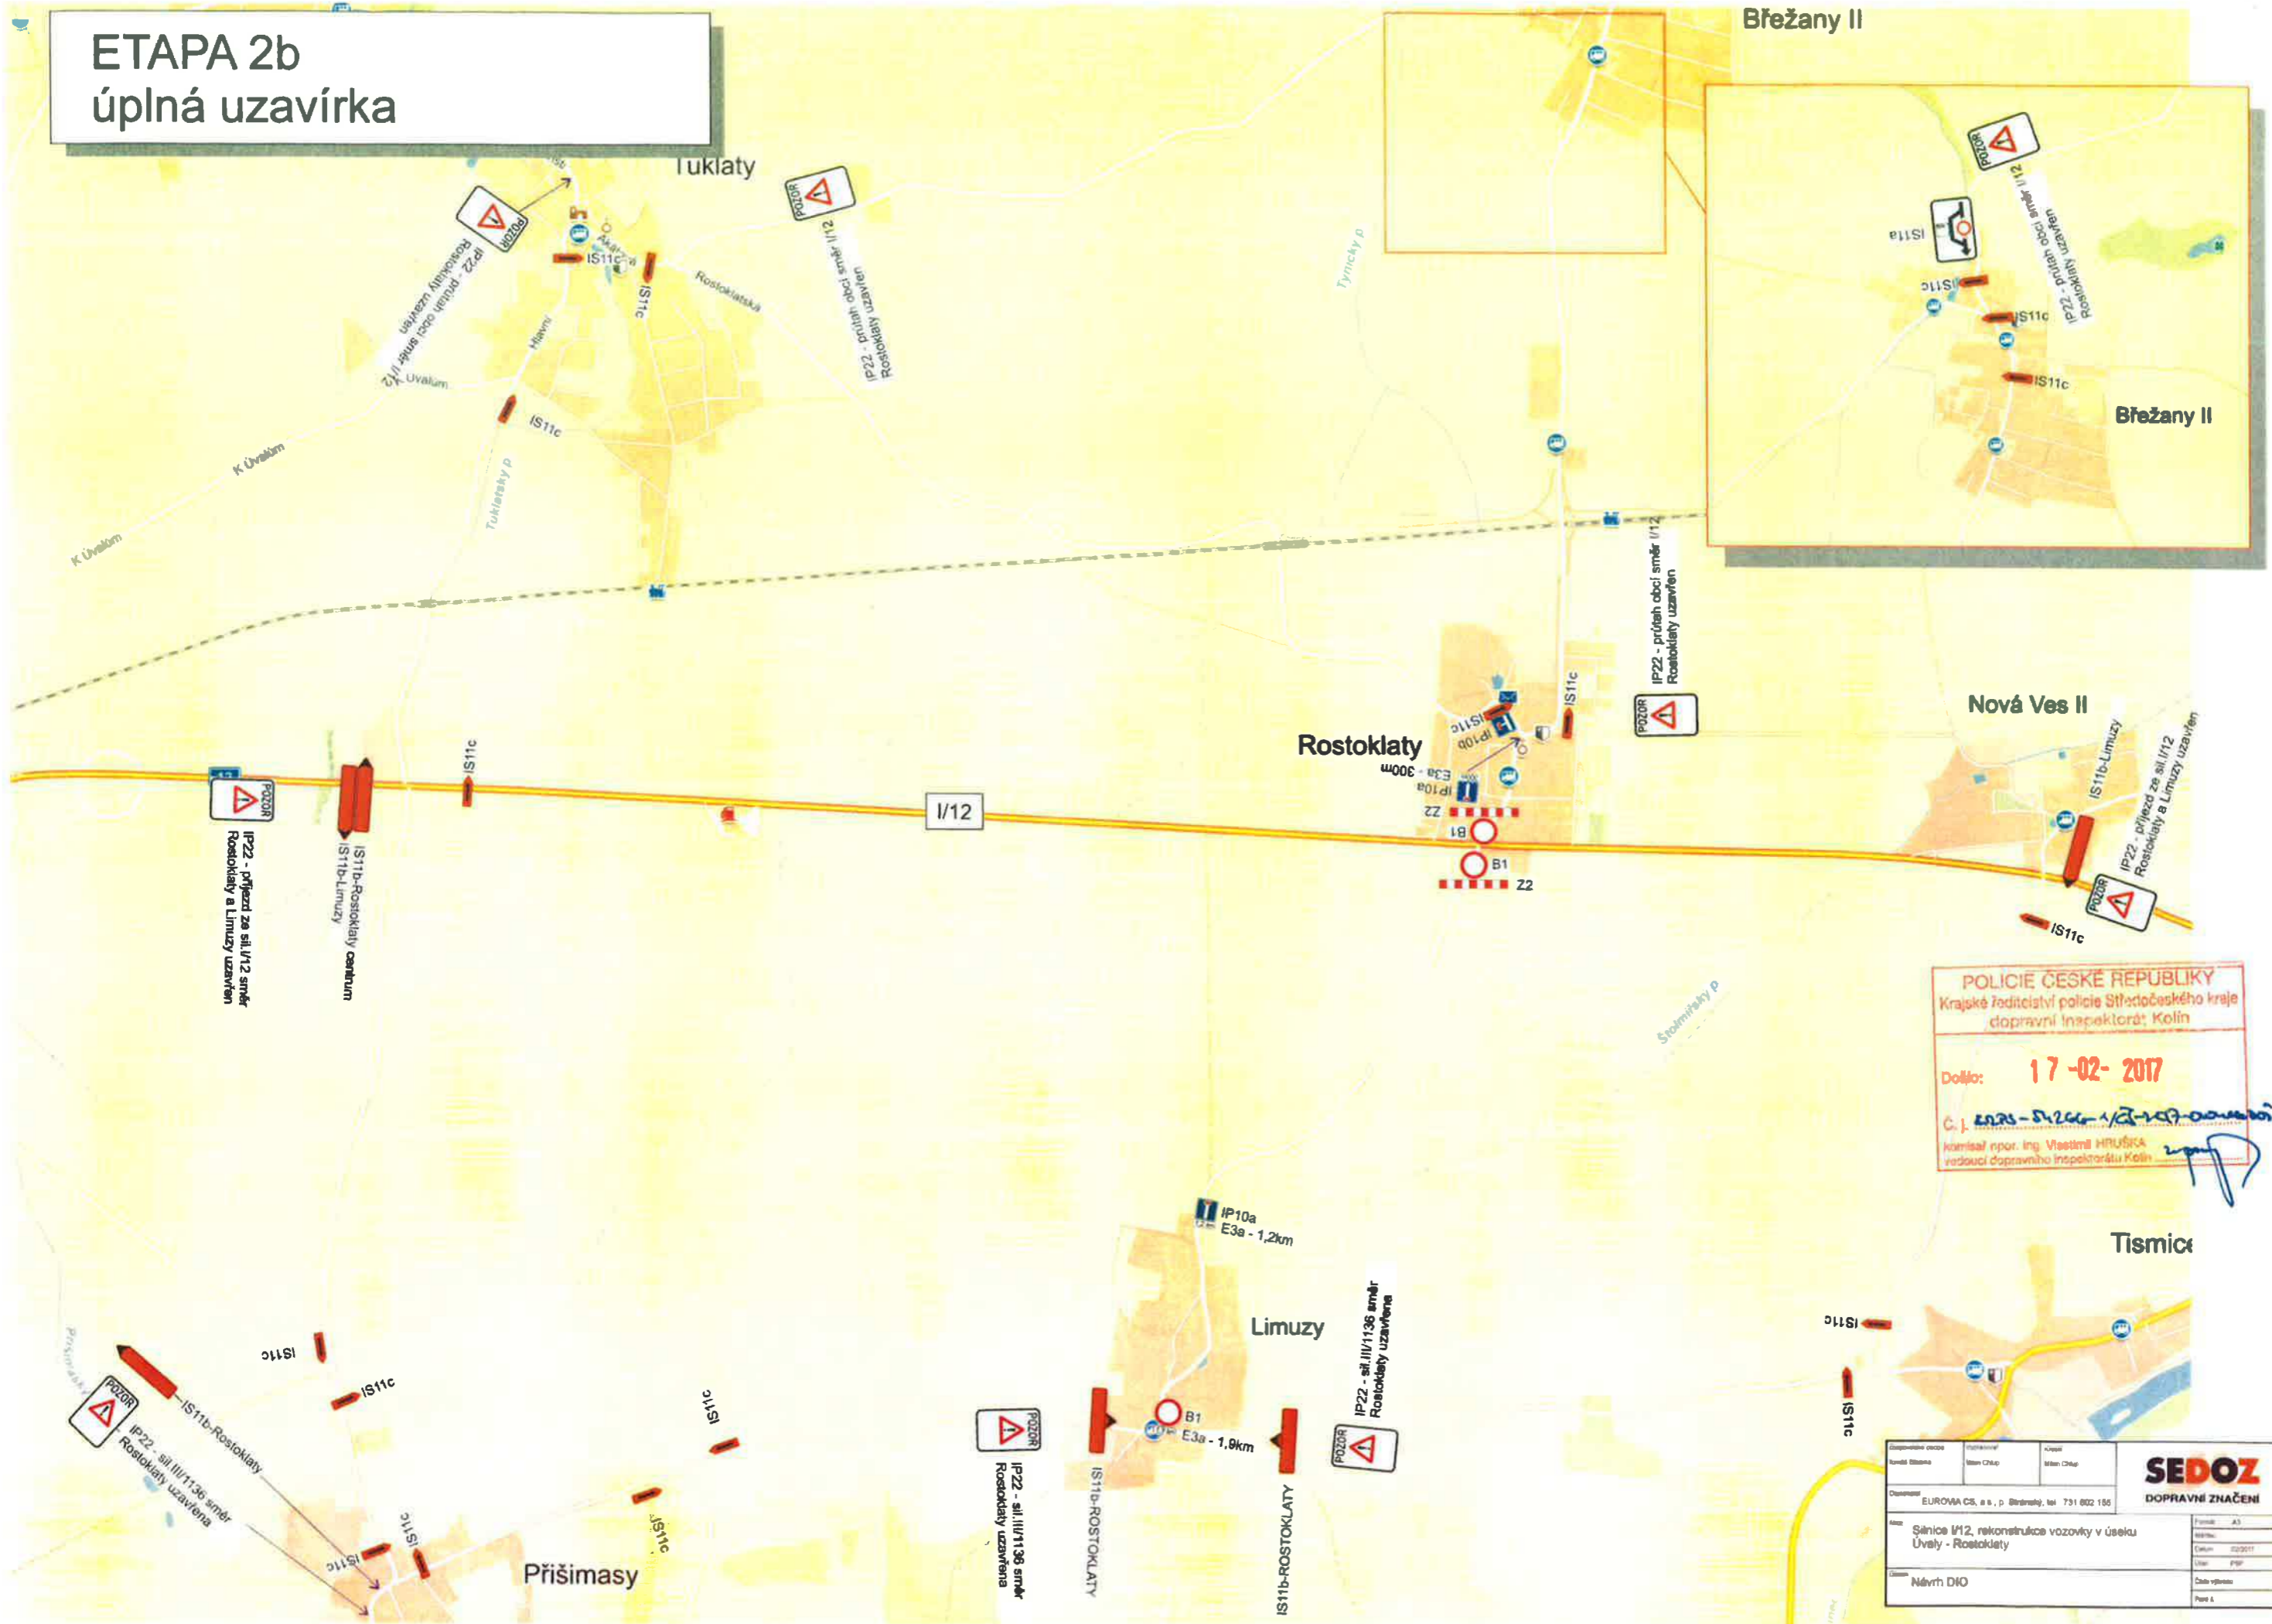

POLICIE ČESKÉ REPUBLIKY
Krajské ředitelství policie Středočeského kraje
dopravní inspektorát Kolin

Došlo: **17-02-2017**

C. J. [Signature]

Komisař npor. Ing. Vlastislav HERLÍČKA
vedoucí dopravního inspektorátu Kolin

Organizační úroveň	Ředitelství	Okres	
Konkrétní úroveň	Středočeský	Okres	Kolin
Objekt	EUROVA CS, a.s., p. Blatná, tel. 731 602 155		
Název	Sáňka I/12, rekonstrukce vozovky v úseku Úvaly - Rostoklaty		
Číslo	Návrh DHO		
Formát	A3		
Stav	02/2017		
Číslo	PSP		
Číslo výkresu	Part A		

SEDOZ
DOPRAVNÍ ZNAČENÍ