


# ETAPA 5 úplná uzavírka

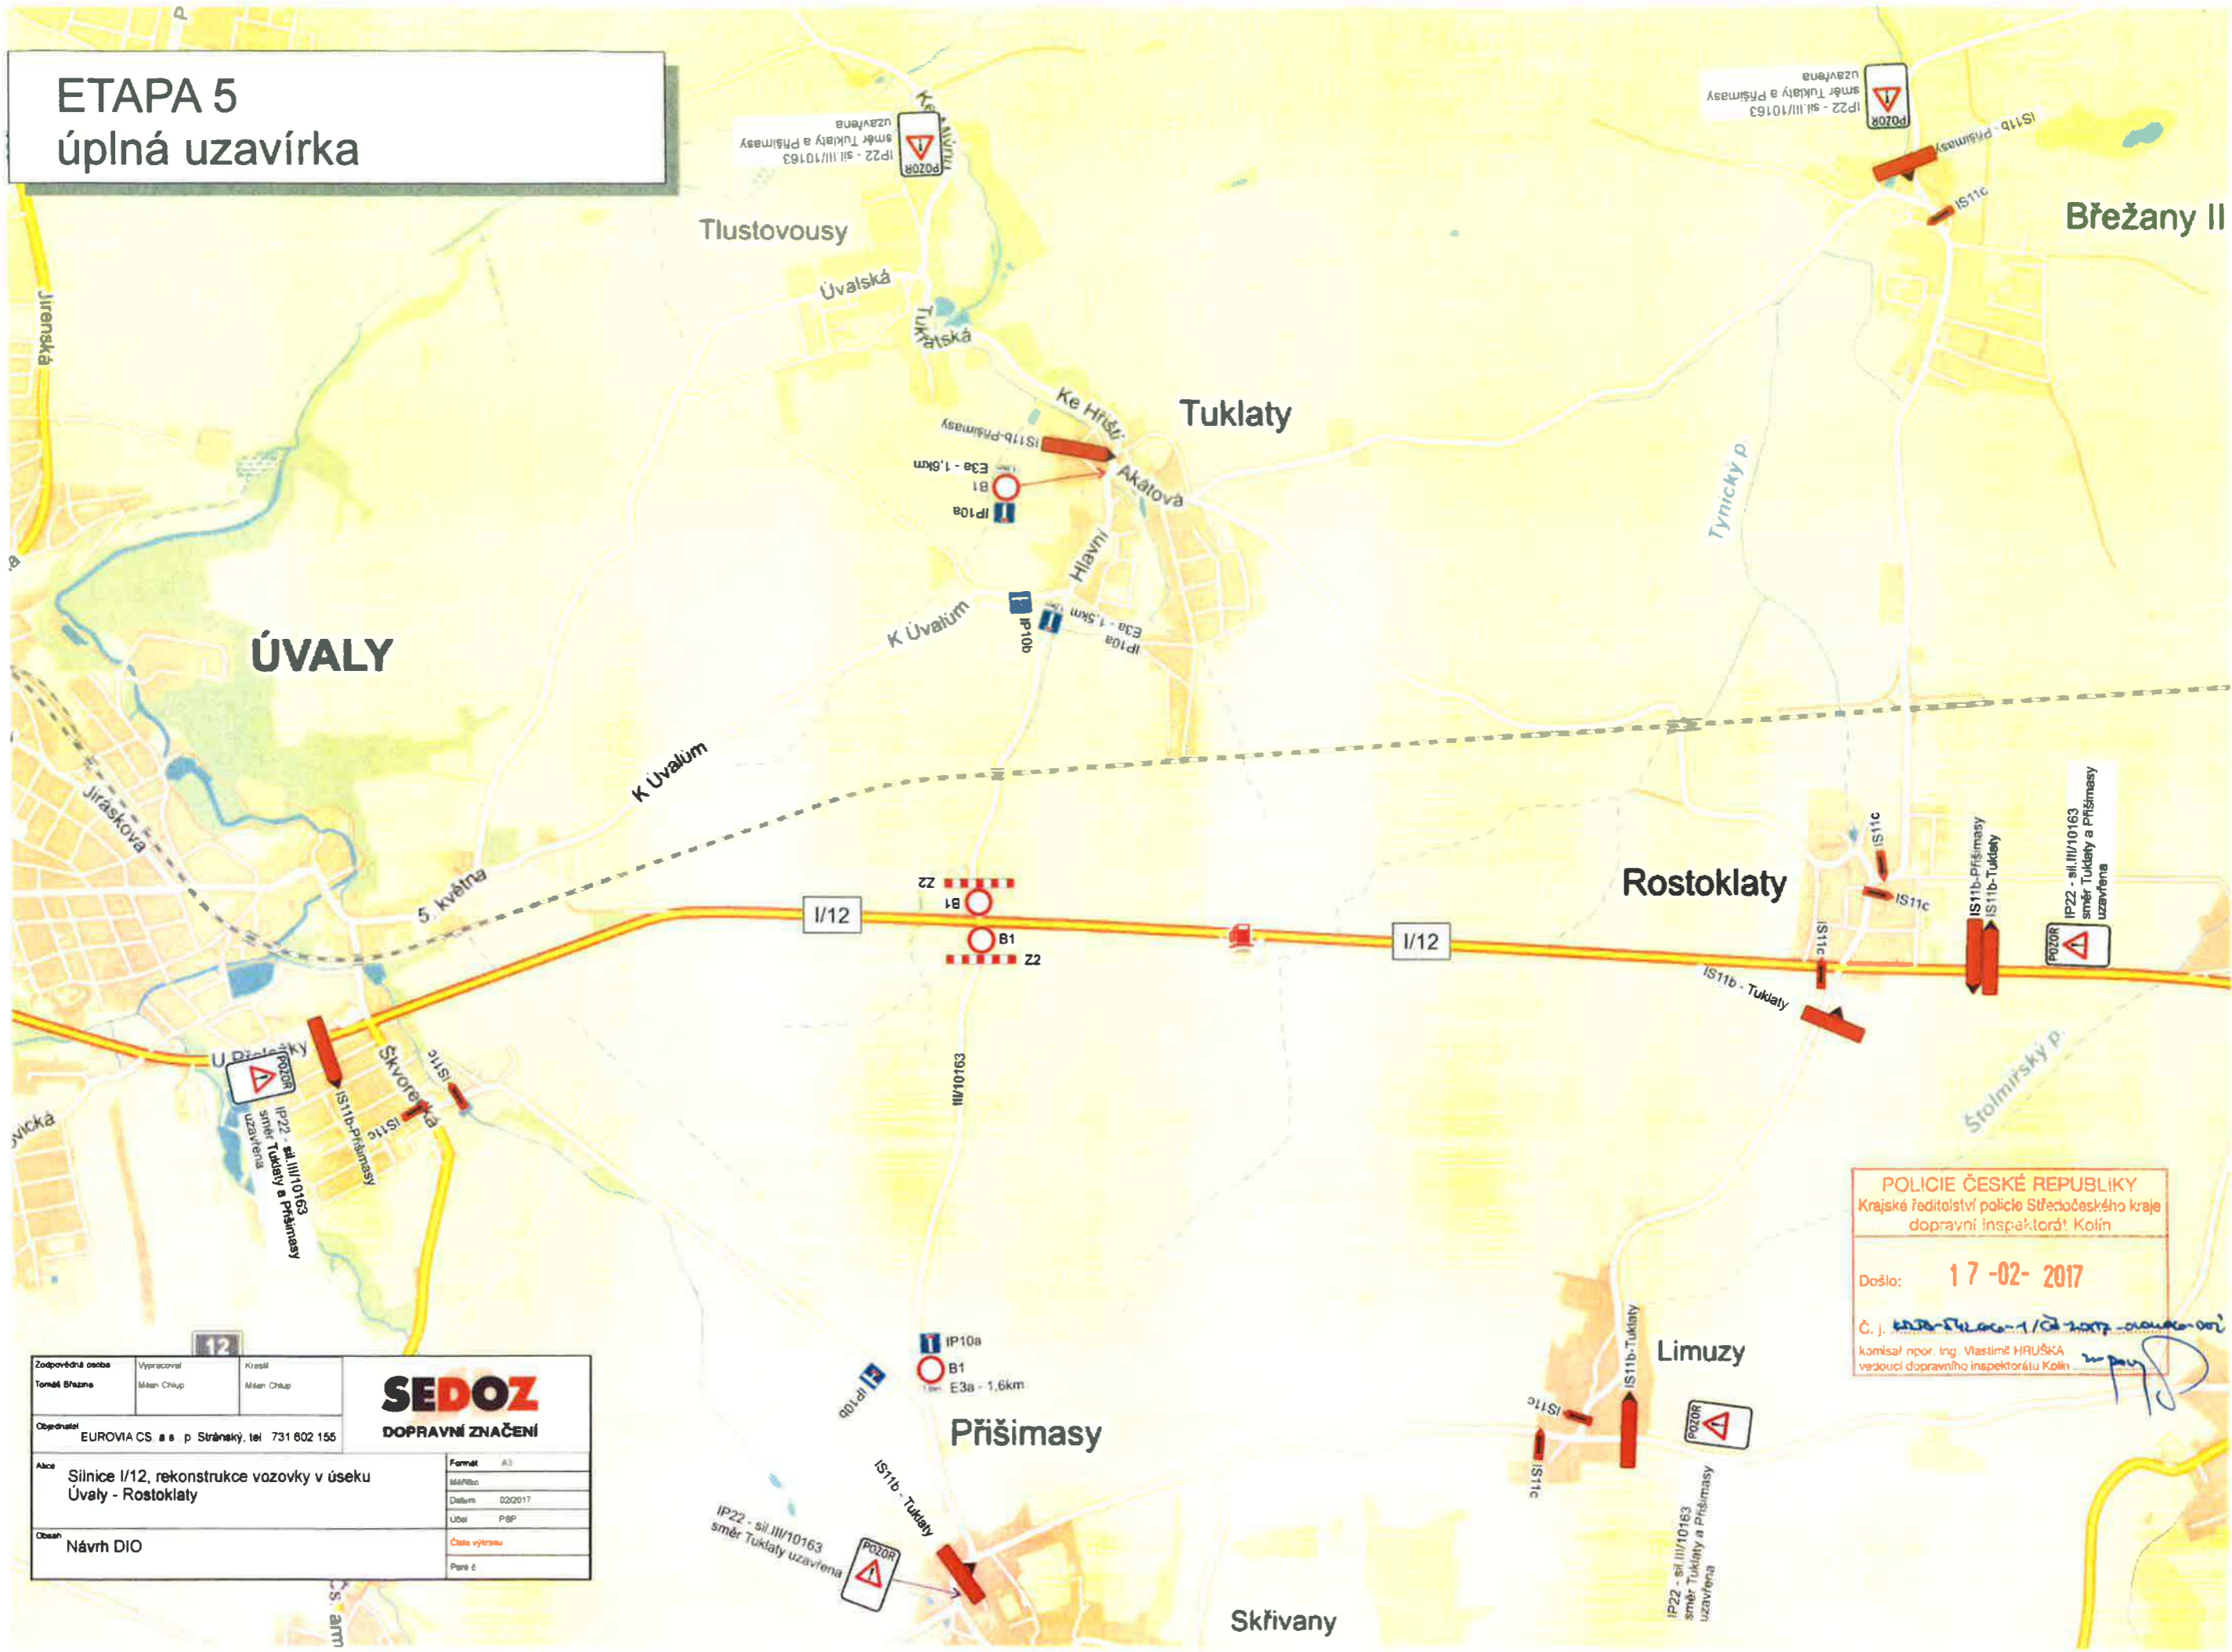

**POLICIE ČESKÉ REPUBLIKY**  
Krajské ředitelství policie Středočeského kraje  
dopravní inspektorát Kolin

Došlo: **17-02-2017**

Č. j. *1028/2017-1/02-2017-01000-001*  
komisař npor. ing. Vlastimír HRUŠKA  
vedoucí dopravního inspektorátu Kolin

Zodpovědná osoba Tomáš Března		Vypracoval Měšan Chlup	Kreštil Měšan Chlup	<b>SEDOZ</b> DOPRAVNÍ ZNAČENÍ
Objevitel EUROVIA CS a.s. p. Stránský, tel. 731 602 155				
Adresa Silnice I/12, rekonstrukce vozovky v úseku Úvaly - Rostoklaty		Formát A3		Datum 02/2017 Účel P&P Číslo výkresu Paré č.
Obsah Návrh DIO				