


ETAPA 2a - PRAVÁ STRANA délka úseku 1,1km

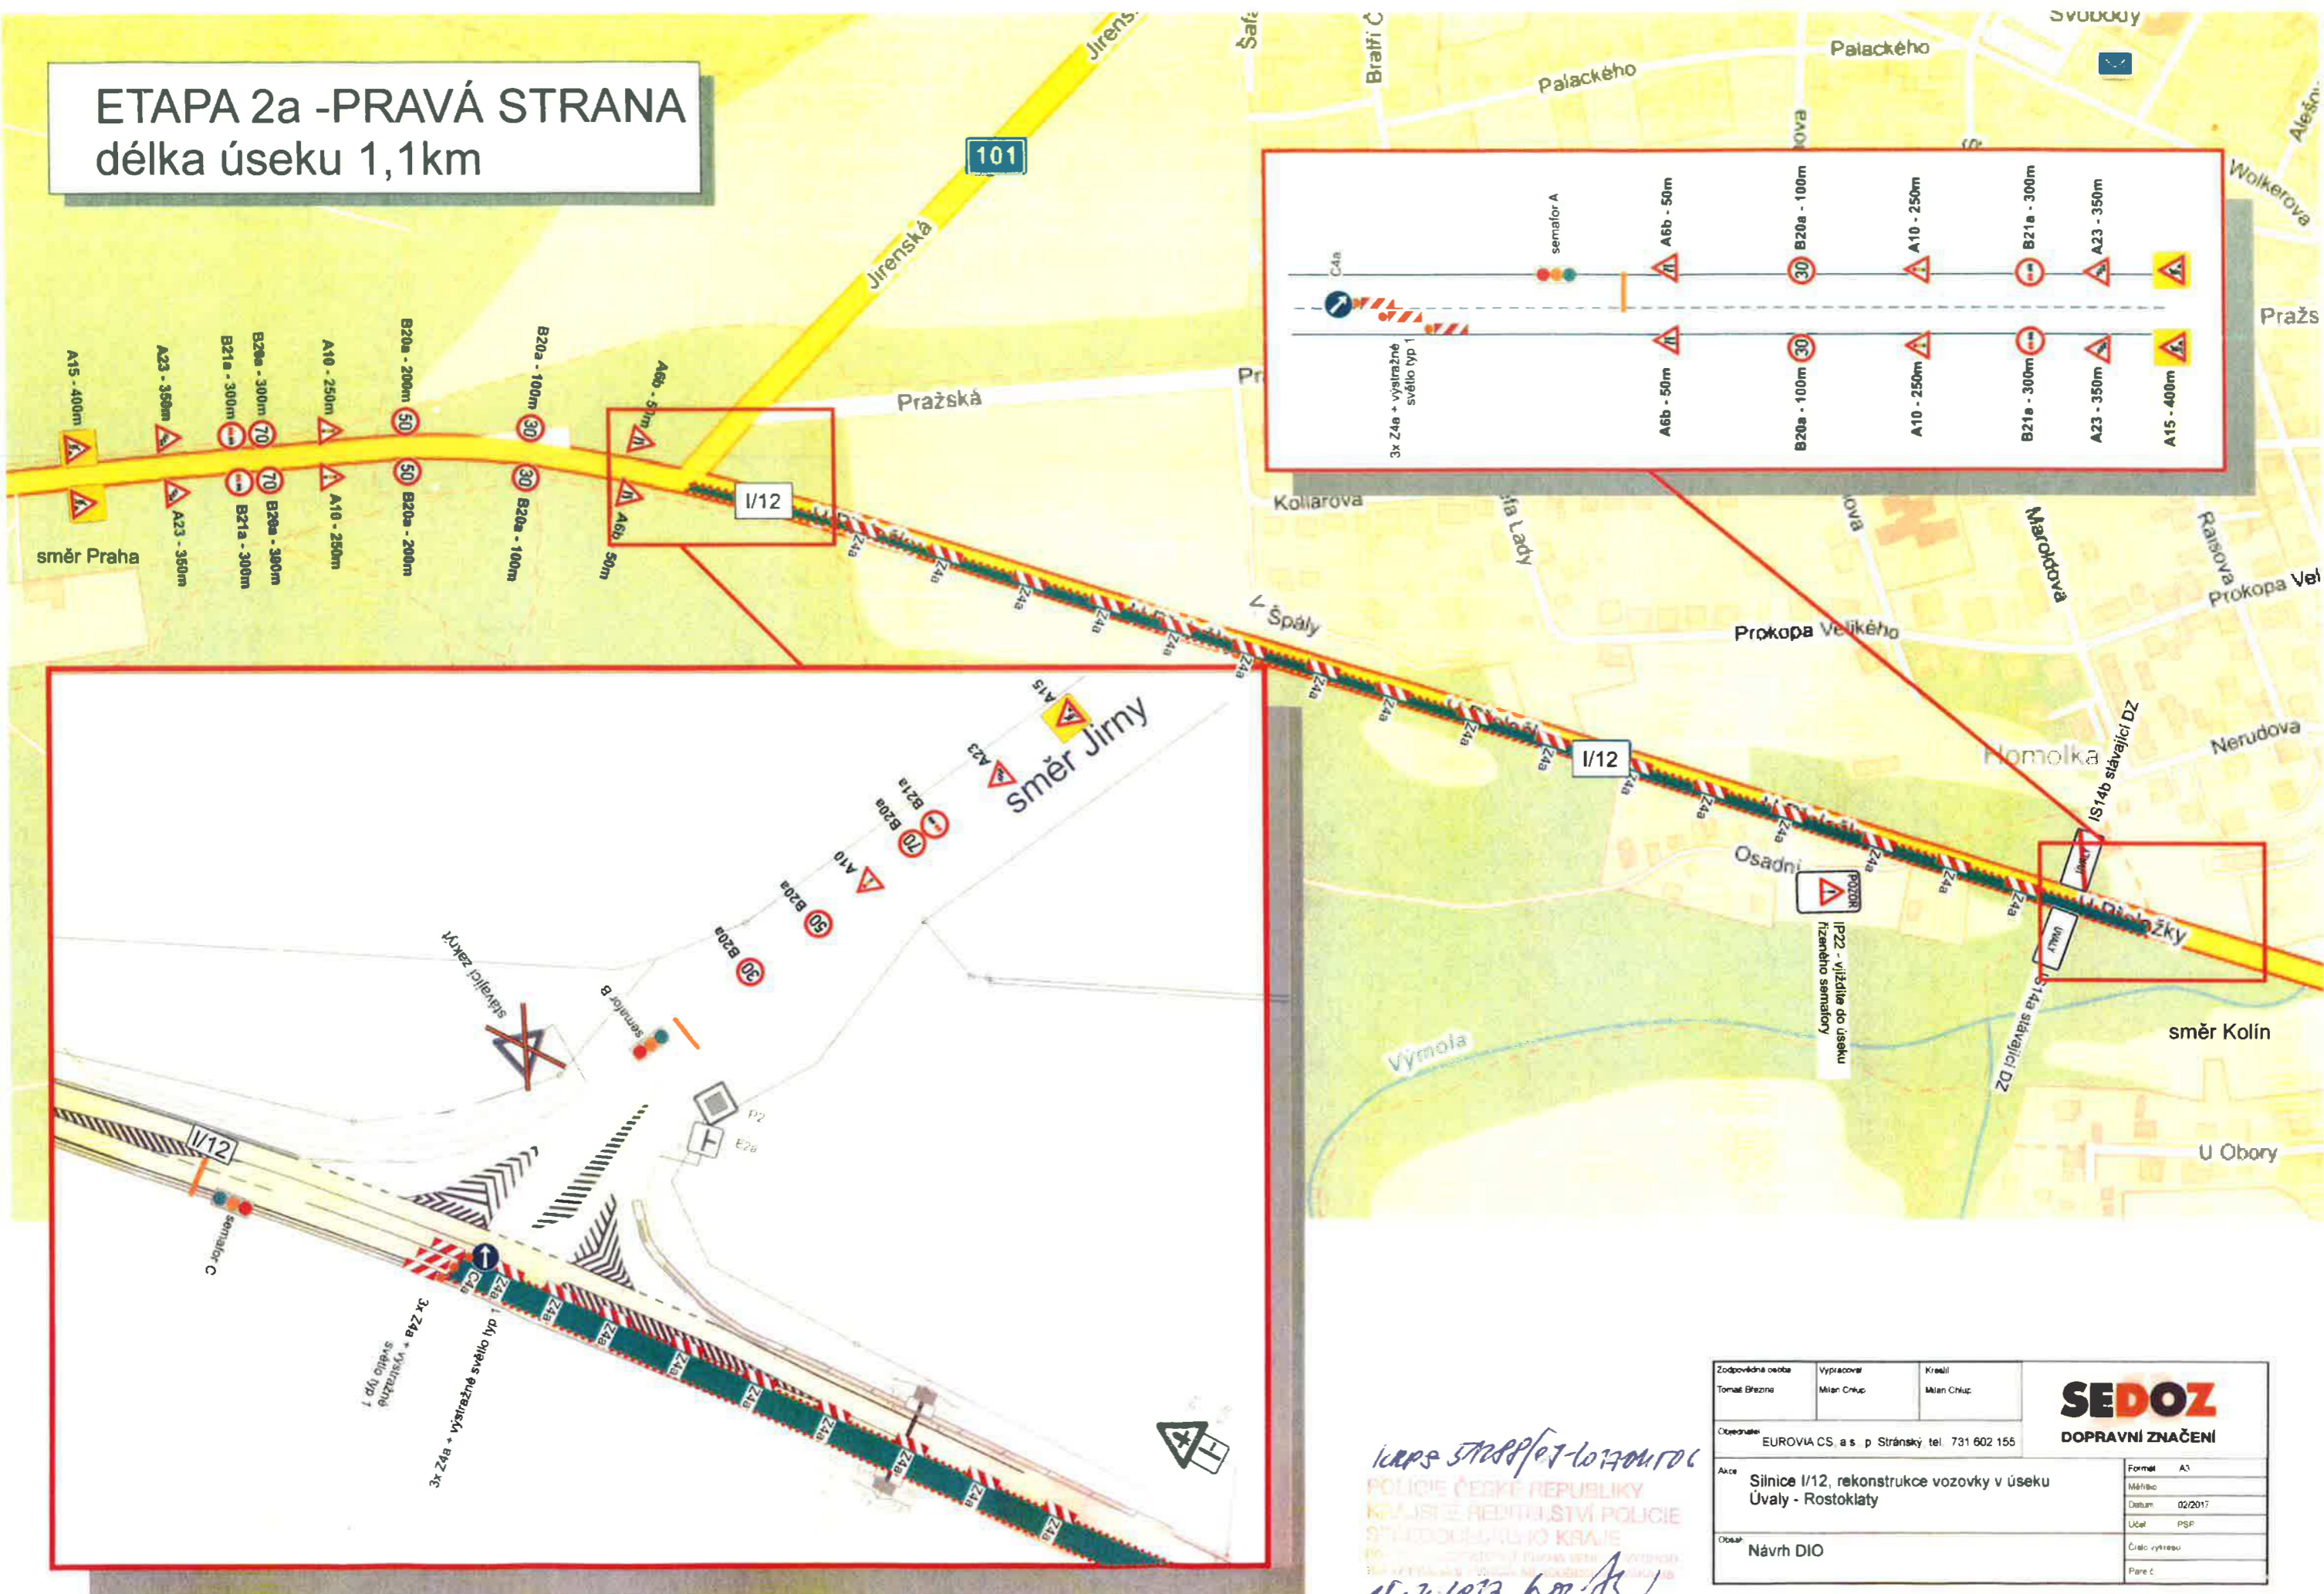

11.2.2017
 POLICE ČESKÉ REPUBLIKY
 KRAJSKÉ ŘEDITELSTVÍ POLICIE
 STŘEDOKRAJSKÝ ÚŘAD
 ÚVALY
 11.2.2017

Zodpovědná osoba Tomáš Března	Vypracoval Miran Chlup	Kreslil Miran Chlup	SEDOZ DOPRAVNÍ ZNAČENÍ
Ověřeno: EUROVIA CS a s. p. Stránský tel. 731 602 155			
Akce: Silnice I/12, rekonstrukce vozovky v úseku Úvaly - Rostoklaty			Formát: A3
Návrh DIO			Data: 02/2017
			Účel: PSP
			Číslo výkresu
			Page č.