



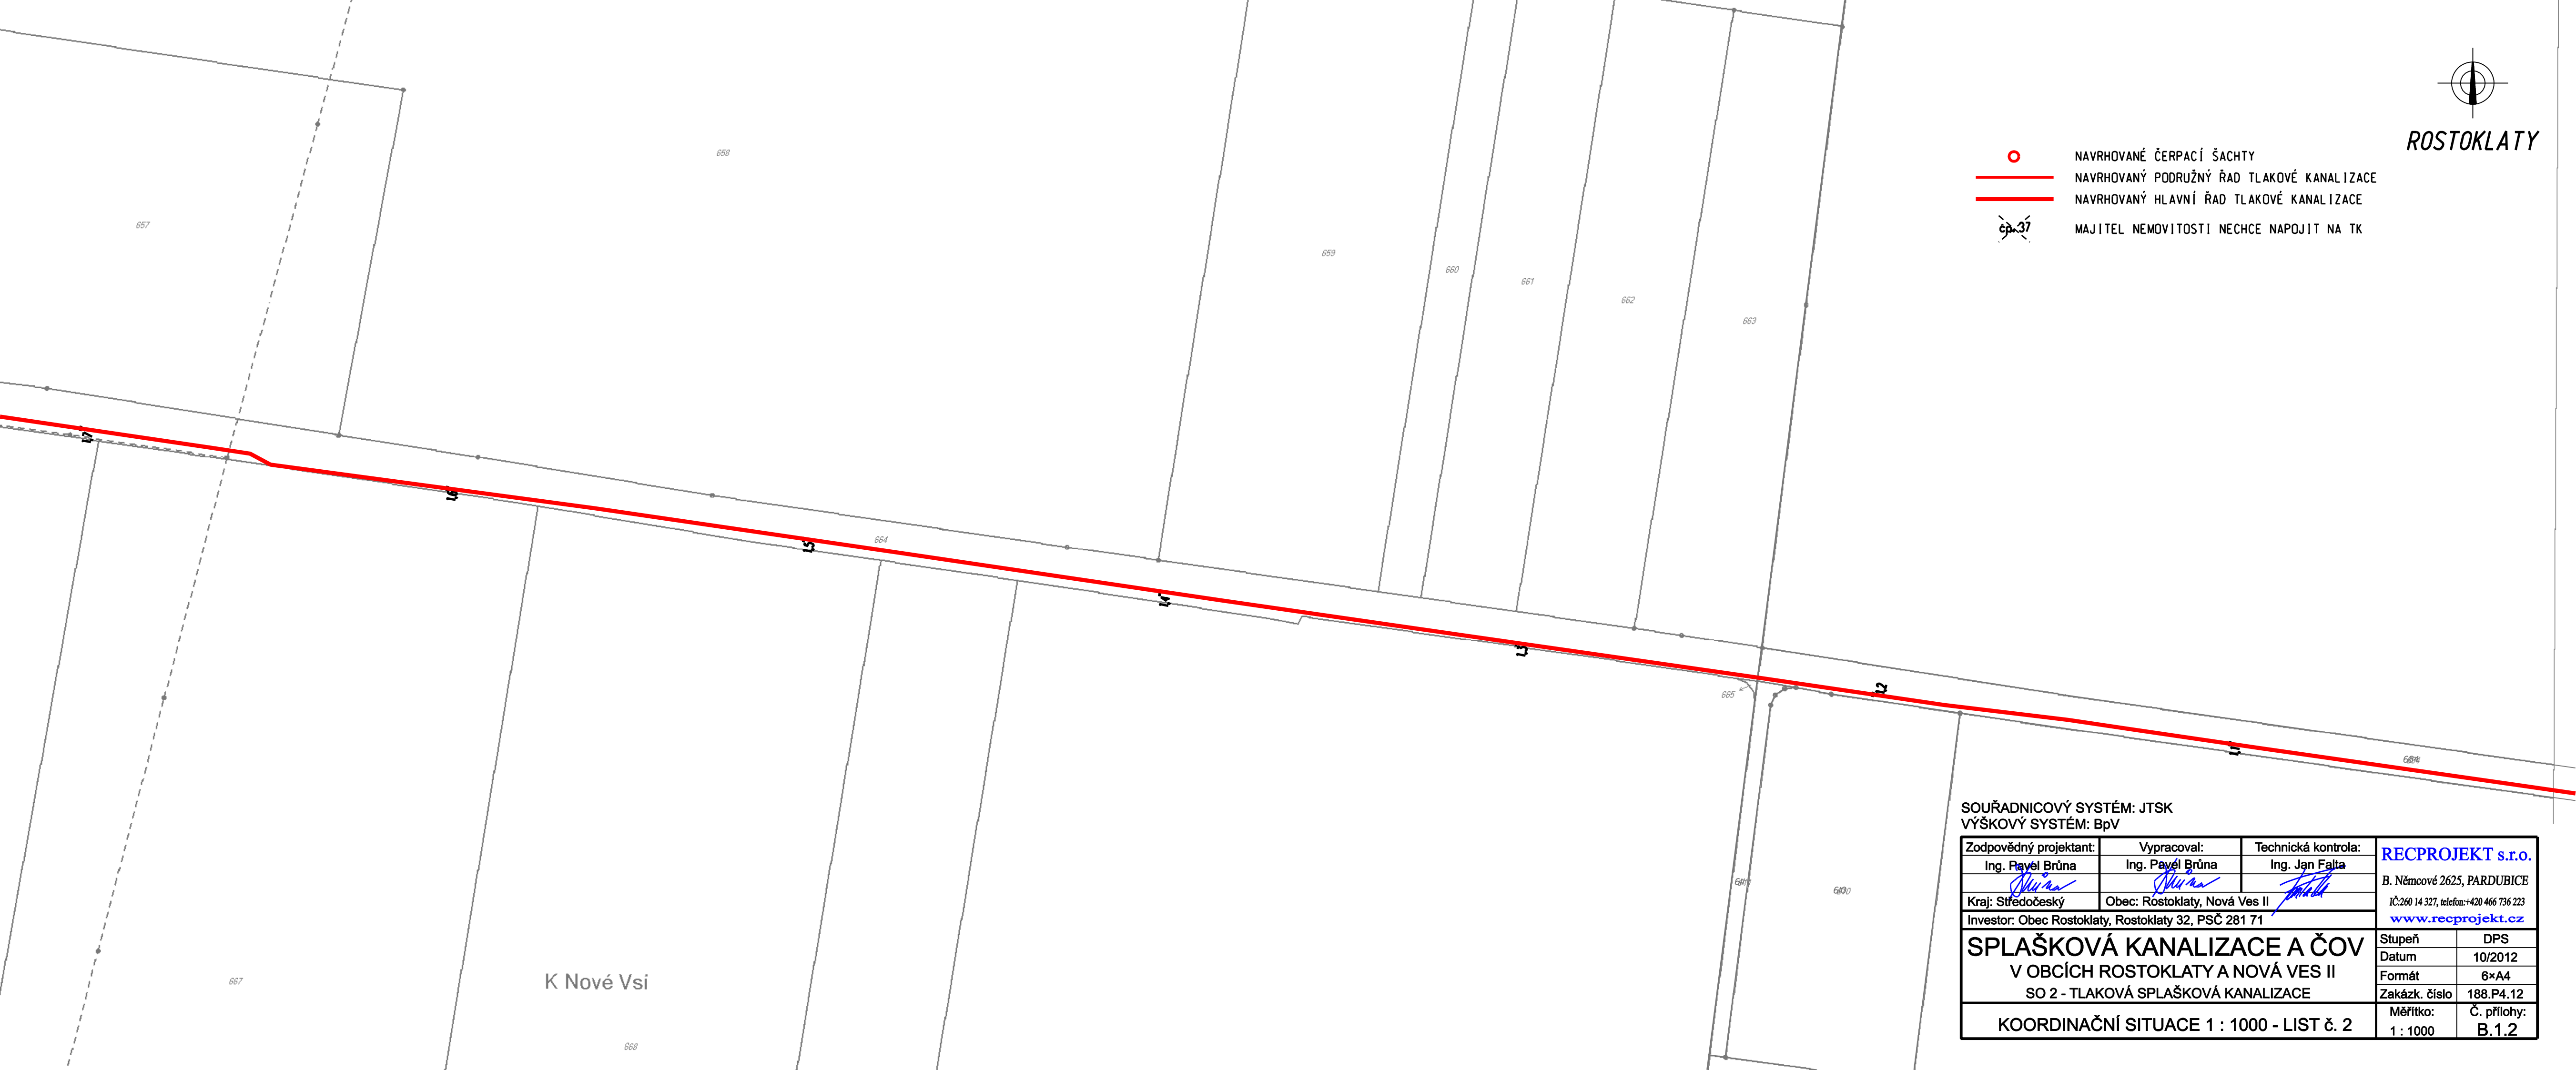


ROSTOKLATY

-  NAVRHOVANÉ ČERPACÍ ŠACHTY
-  NAVRHOVANÝ PODRUŽNÝ ŘAD TLAKOVÉ KANALIZACE
-  NAVRHOVANÝ HLAVNÍ ŘAD TLAKOVÉ KANALIZACE
-  MAJITEL NEMOVITOSTI NECHCE NAPOJIT NA TK



SOUŘADNICOVÝ SYSTÉM: JTSK
 VÝŠKOVÝ SYSTÉM: BpV

Zodpovědný projektant: Ing. Pavel Brůna	Vypracoval: Ing. Pavel Brůna	Technická kontrola: Ing. Jan Falta	RECPROJEKT s.r.o. B. Němcové 2625, PARDUBICE IČ: 260 14 327, telefon: +420 466 736 223 www.recprojekt.cz
Kraj: Středočeský	Obec: Rostoklaty, Nová Ves II	Investor: Obec Rostoklaty, Rostoklaty 32, PSČ 281 71	
Stupeň: DPS Datum: 10/2012 Formát: 6×A4 Zakázk. číslo: 188.P4.12 Měřítko: Č. přílohy: 1 : 1000 B.1.2			

SPLAŠKOVÁ KANALIZACE A ČOV
 V OBCÍCH ROSTOKLATY A NOVÁ VES II
 SO 2 - TLAKOVÁ SPLAŠKOVÁ KANALIZACE

KOORDINAČNÍ SITUACE 1 : 1000 - LIST č. 2

K Nové Vsi